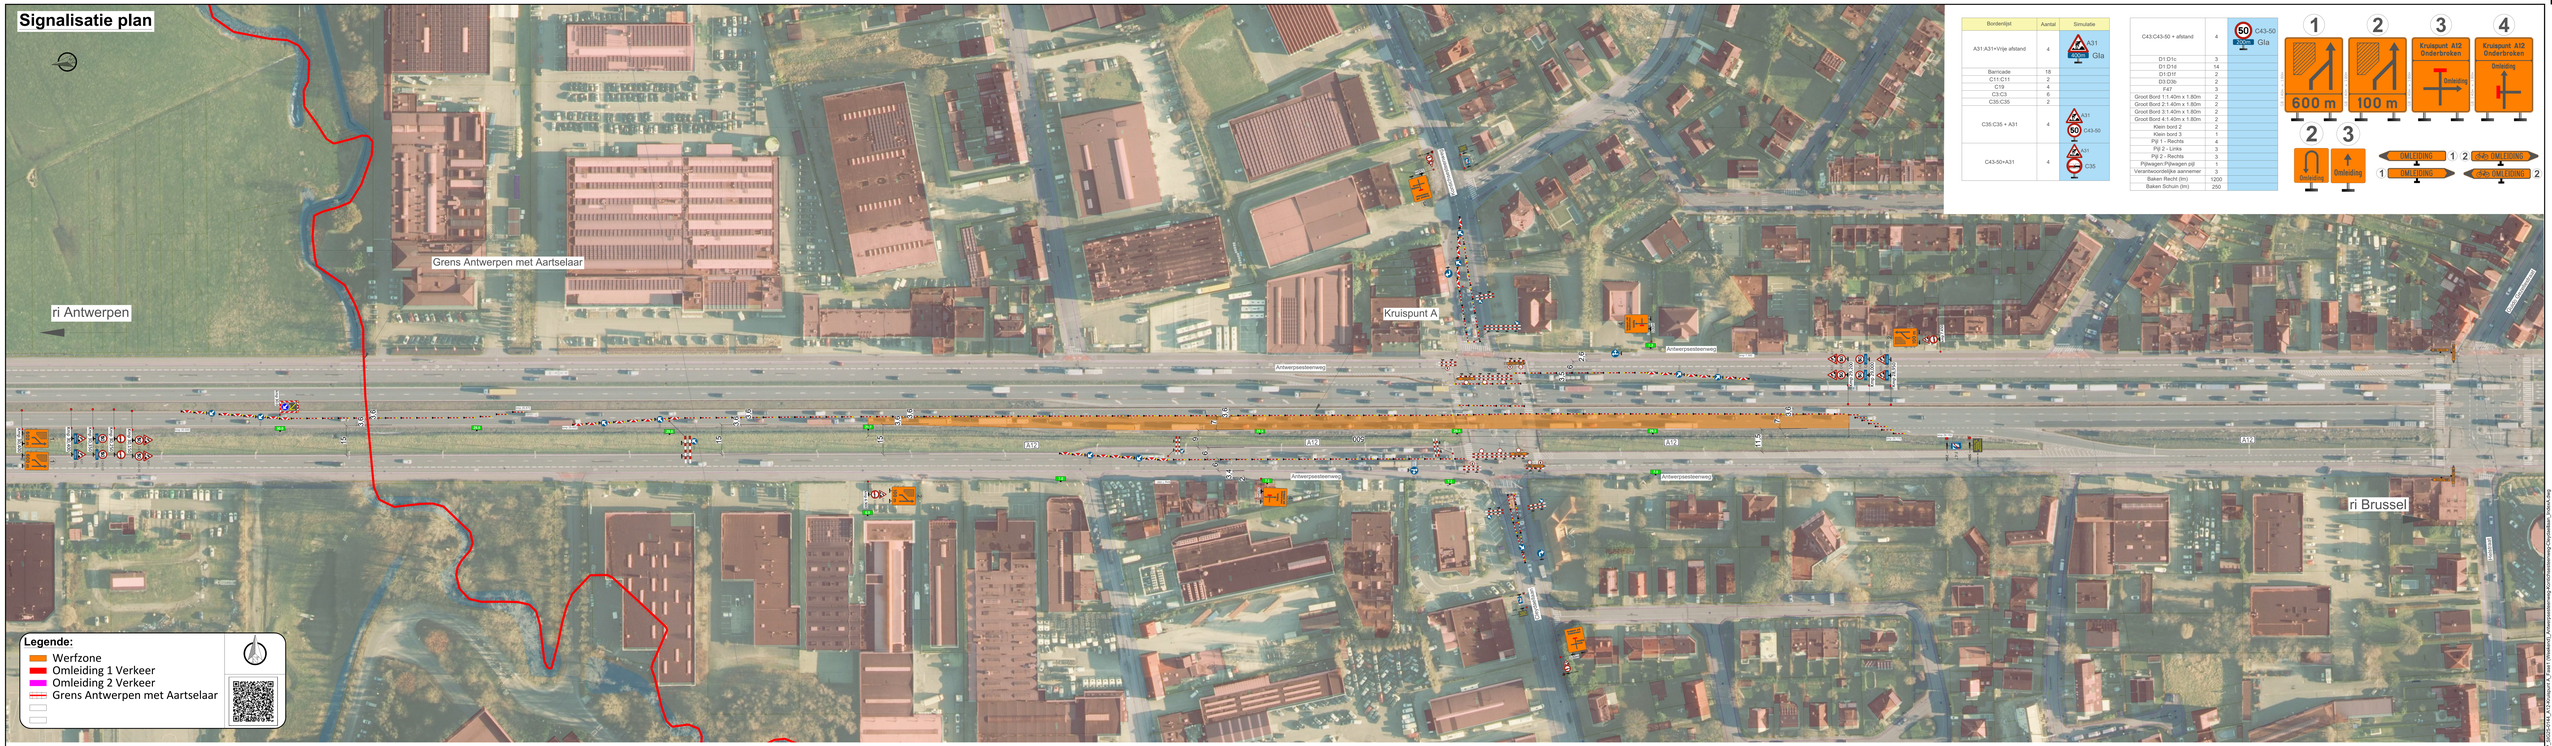

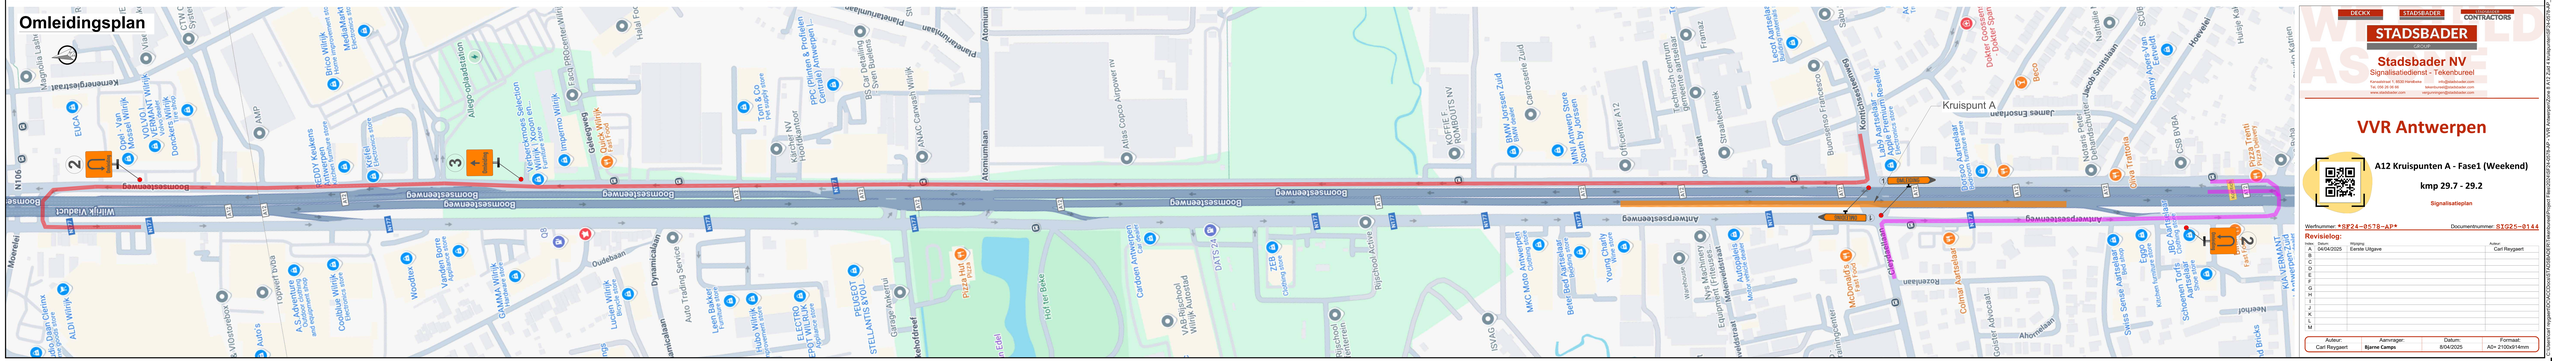

Signalisatie plan

ri Antwerpen
Grens Antwerpen met Aartselaar
Kruispunt A
Kontichsesteenweg
Antwerpsesteenweg
Cleydaellaan
A12
ri Brussel
Guido Gezellestraat
Helstraat
Kmp 30,400
Kmp 30,350
Kmp 30,250
Kmp 30,150
kmp 30.0
kmp 6.900
kmp 7.450
Kmp 29,200
Kmp 29,000
Kmp 28,950
kmp 29.150
kmp 29.175
600 m
100 m
3.6
15
7
11.5
F47
25m
50m

Bordenlijst	Aantal	Simulatie
A31:A31+Vrije afstand	4	A31 400m Gla
Barricade	18	
C11:C11	2	
C19	4	
C3:C3	6	
C35:C35	2	
C35:C35 + A31	4	A31 50 C43-50
C43-50+A31	4	A31 C35

C43:C43-50 + afstand	4	50 C43-50 200m Gla
D1:D1c	3	
D1:D1d	14	
D1:D1f	2	
D3:D3b	2	
F47	3	
Groot Bord 1:1.40m x 1.80m	2	
Groot Bord 2:1.40m x 1.80m	2	
Groot Bord 3:1.40m x 1.80m	2	
Groot Bord 4:1.40m x 1.80m	2	
Klein bord 2	2	
Klein bord 3	1	
Pijl 1 - Rechts	4	
Pijl 2 - Links	3	
Pijl 2 - Rechts	3	
Pijlwagen:Pijlwagen pijl	1	
Verantwoordelijke aannemer	3	
Baken Recht (lm)	1200	
Baken Schuin (lm)	250	

1 — 600 m — GB 1.40m x 1.80m

2 — 100 m — GB 1.40m x 1.80m

3 — Kruispunt A12 Onderbroken — Omleiding — GB 1.40m x 1.80m

4 — Kruispunt A12 Onderbroken — Omleiding — GB 1.40m x 1.80m

2 — Omleiding

3 — Omleiding

OMLEIDING ① ② OMLEIDING

① OMLEIDING OMLEIDING ②

Legende:

- 🟧 Werfzone
- 🟥 Omleiding 1 Verkeer
- Omleiding 2 Verkeer
- Grens Antwerpen met Aartselaar

Omleidingsplan

Boomsesteenweg
Wilrijk Viaduct
Antwerpsesteenweg
Kontichsesteenweg
Cleydaellaan
Kruispunt A
A12
N177
N106
Kernenergiestraat
Atomiumlaan
Planetariumlaan
Oudebaan
Geleegweg
Oudestraat
Molenveldstraat
Rozenlaan
James Ensorlaan
Jacob Smitslaan
Hoevelei
Ahornelaan
Moerelei
Neerhof
Omleiding
OMLEIDING
2
3
1

DECKX
STADSBADER
STADSBADER CONTRACTORS

STADSBADER
GROUP

Stadsbader NV
Signalisatiedienst - Tekenbureel

Kanaalstraat 1, 8530 Harelbeke
Tel. 056 26 06 66
www.stadsbader.com
info@stadsbader.com
tekenbureel@stadsbader.com
vergunningen@stadsbader.com

VVR Antwerpen

A12 Kruispunten A - Fase1 (Weekend)

kmp 29.7 - 29.2

Signalisatieplan

Werfnummer: *SF24-0578-AP*

Documentnummer: SIG25-0144

Revisielog:

Index:	Datum:	Wijziging:	Auteur:
A	04/04/2025	Eerste Uitgave	Carl Reygaert
B			
C			
D			
E			
F			
G			
H			
I			
J			
K			
L			
M			

Auteur:	Aanvrager:	Datum:	Formaat:
Carl Reygaert	Bjarne Camps	8/04/2025	A0+ 2100x914mm

C:\Users\carl reygaert\DC\ACCDocs\STADSBADER\Tekenbureel\Project Files\2024\SF24-0578-AP - VVR Antwerpen\Zone 8 A12 Zuid 4 kruispunten\SF24-0578-AP_SIG25-0144_A12-Kruispunt A_Fase1 (Weekend)_Antwerpsesteenweg-Kontichsesteenweg-Cleydaellaan_IndexA.dwg