



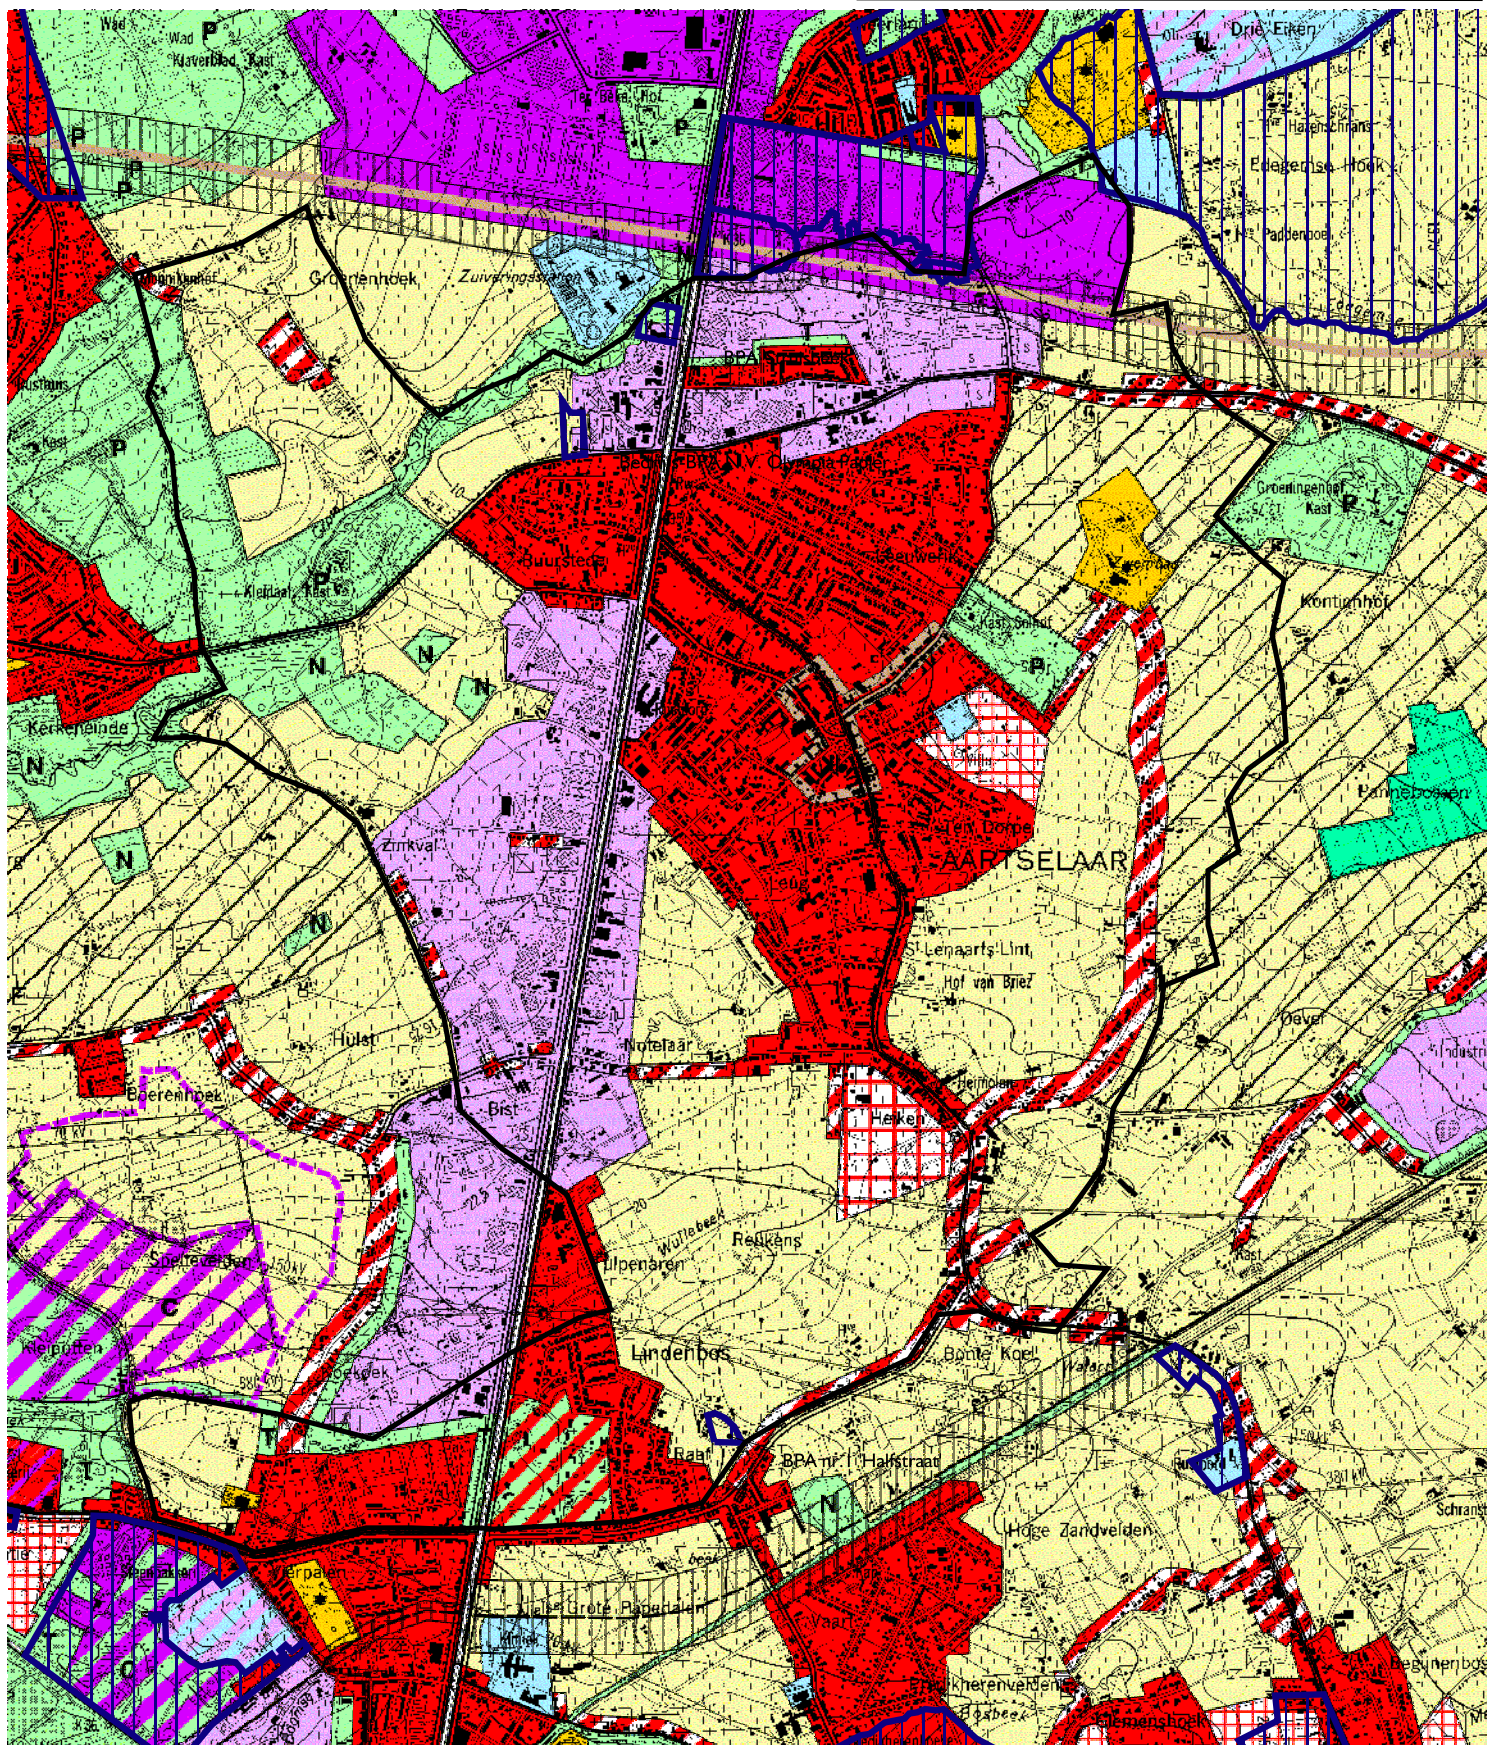

Achtergrond: Rasterversie van de topografische kaarten uitgegeven tussen 1978 en 1999 op schaal 1/10000 door het NGI (OC-GIS Vlaanderen)
 Fragment uit de topografische kaart met toelating A1913 van het NGI

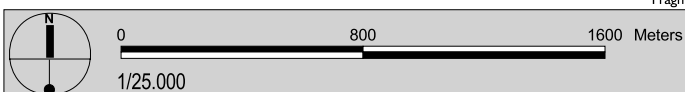

Gewestplan (Nr 14. Antwerpen-KB 03.10.1979) + BPA's Gemeentelijk Ruimtelijk Structuurplan Aartselaar

Project: GRS Aarselaar

Opdrachtgever: Gemeente Aartselaar

Projectleider: P. Roothaer

Cartografie: S. Van Hoof

Bestand: aar_zonevreemde_woningen

Dossiernummer: K0095

Controle: juni 2004

Goedkeuring:

Kaartnummer: 7

