


Bron: Gewestplan - nr. 14 Antwerpen (KB 03.10.1979)



Situering zonevrije woningen en bedrijven

Achtergrond: Rasterversie van de topografische kaarten uitgegeven tussen 1978 en 1999 op schaal 1/10000 door het NGI (OC-GIS Vlaanderen)
 Fragment uit de topografische kaart met toelating A1913 van het NGI

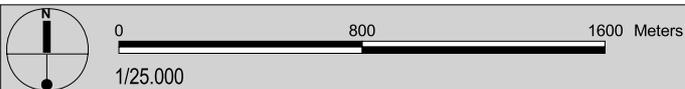

Project: GRS Aarselaar
Opdrachtgever: Gemeente Aartselaar
Projectleider: P. Roothaer
Cartografie: S. Van Hoof
Bestand: aar_zonevrije_woningen
Dossiernummer: K0095

Controle: juni 2004
Goedkeuring:
Kaartnummer: 23