


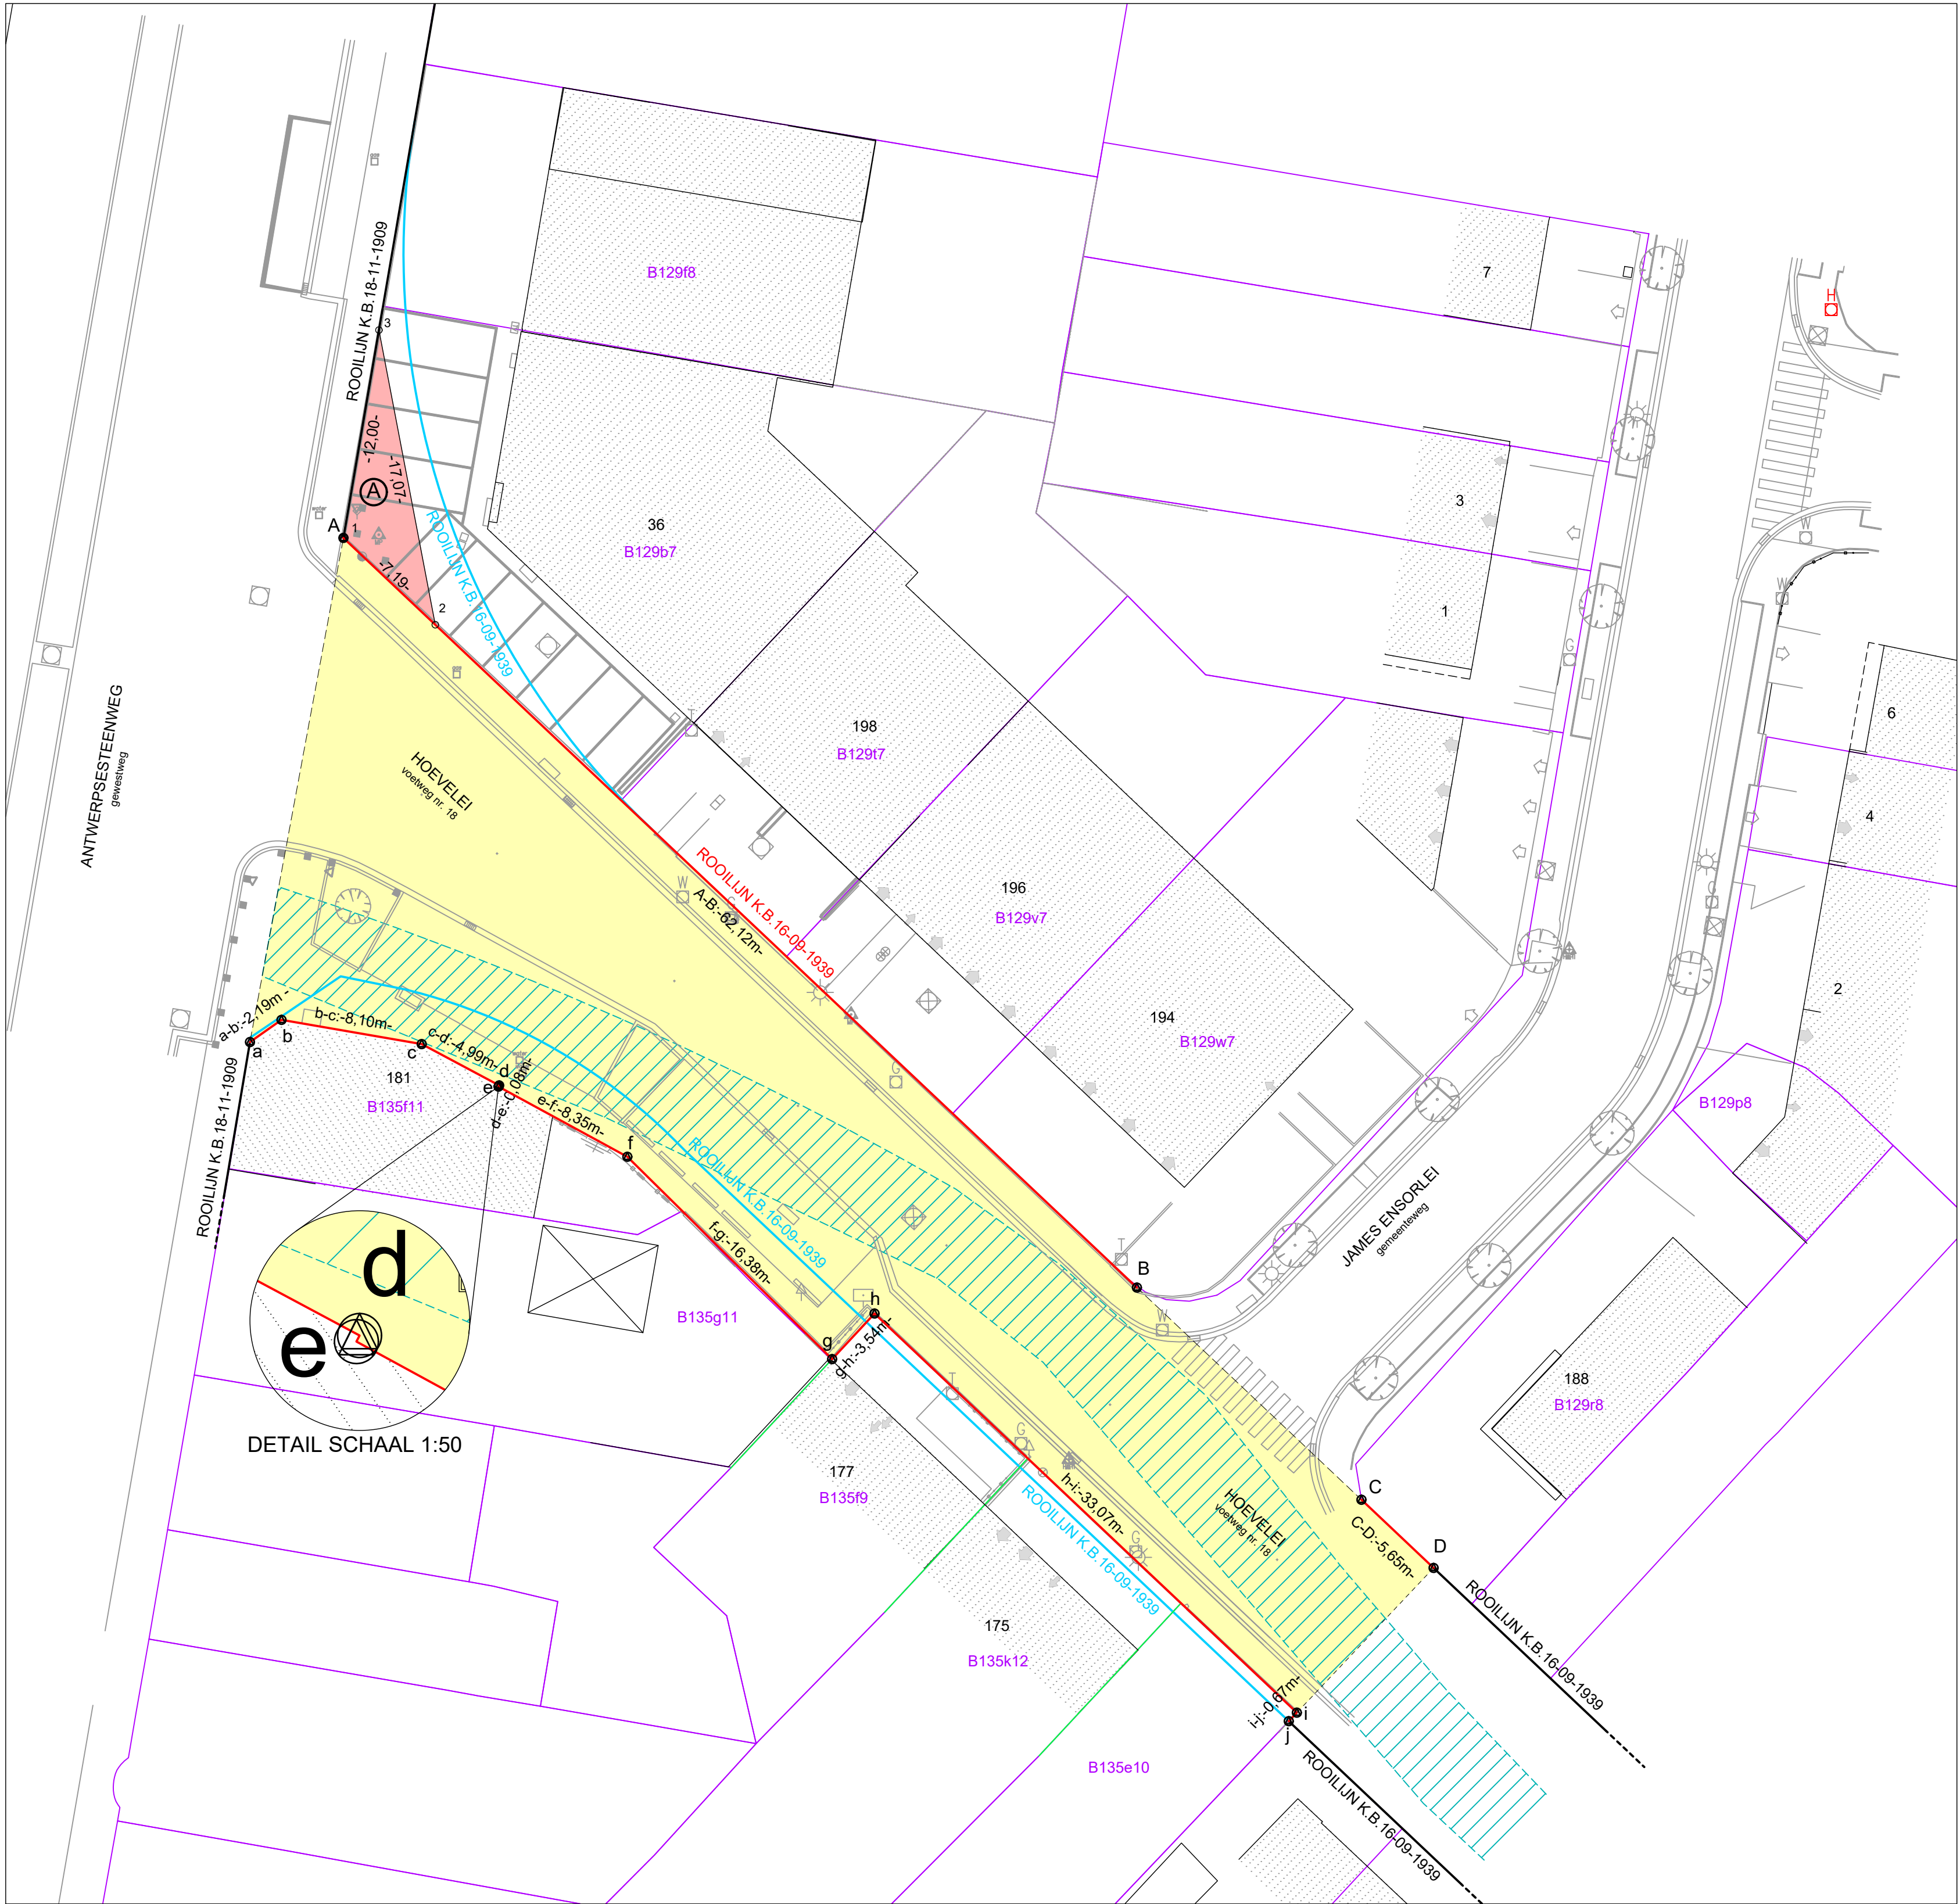

DECLARATIEF ROOIJNPLAN VOETWEG NR.18 - DEEL TUSSEN ANTWERPSESTEENWEG EN JAMES ENSORLAAN SCHAAL 1:250

De juiste ligging van de voetweg is moeilijk te traceren omdat er geen referenties bestaan om de atlas in te passen.
De op deze kaart aangeduide ligging is een interpretatie op basis van de atlas van de buurtwegen en de bestaande rooiijnplannen en is benaderend.

LEGENDE

NATUURLIJKE ELEMENTEN

- SLOOT
- AS GRACHT
- TALUD
- LOOPBOOM
- BOMENRIJ LOOFBOMEN
- BOMENRIJ NAALDBOMEN
- AS HAAG

GEBOUWEN EN CONSTRUCTIES

- BESTAAND GEBOUW
- BESTAAND CONSTRUCTIE
- AFSLUITING DRAAD
- AFSLUITING HEKKEN (hout, metaal)
- WIDEAFSLUITING
- BETONAFSLUITING
- POORT

GRENZEN

- PERCEELSGRENS GEMETEN / VOLGENS BESTAANDE OPMETINGSPLANEN
- KADASTRALE PERCEELSGRENS
- KADASTRAAL NUMMER
- GERECONSTRUEERD OORSPRONKELIJK TRAJECT VOETWEG NR.18
- BESTAANDE ROOIJN TE BEHOUDEN
- BESTAANDE ROOIJN AF TE SCHAFFEN
- ROOIJNPUNT + VOLGNUMMER
- GRENSPUNT/REFERENTIEPUNT + VOLGNUMMER
- GRONDSTROOK TE DESAFPECTEREN + VOLGNUMMER

TABEL GRONDEN TE DESAFPECTEREN


HOEVELEI - DEEL ANTWERPSESTEENWEG TOT JAMES ENSORLAAN

NR.	KADASTRAAL				EIGENAAR(S)					KADASTRALE OPP.	TE DESAFPECTEREN OPP.
	Afd.	S ⁿ	nr	aard	naam	straat	nr.	pc	gemeente		
A	1	B	geen	parking	OPENBAAR DOMEIN GEMEENTE AARTSELAAR	Baron van Erftbomstraat	1	2630	Aartselaar	n.v.t.	35,91

Grenzen vastgelegd op basis van:

- opmetingsplan landmeter Bart Hermans te Aartselaar d.d.3.04.2018 (grenslijnen 1-2, 2-3, 3-1)
- opmetingsplan landmeter F. Chevallier te Brasschaat d.d. 23.12.1974 (grenslijn 2-3)
- rooiijnplan Antwerpsesteenweg K.B. 18.11.1909
- rooiijnplan Hoevelei K.B. 16.09.1939
- atlas der buurtwegen

GEMEENTE AARSTELAAR - 1e AFDELING - SECTIE B

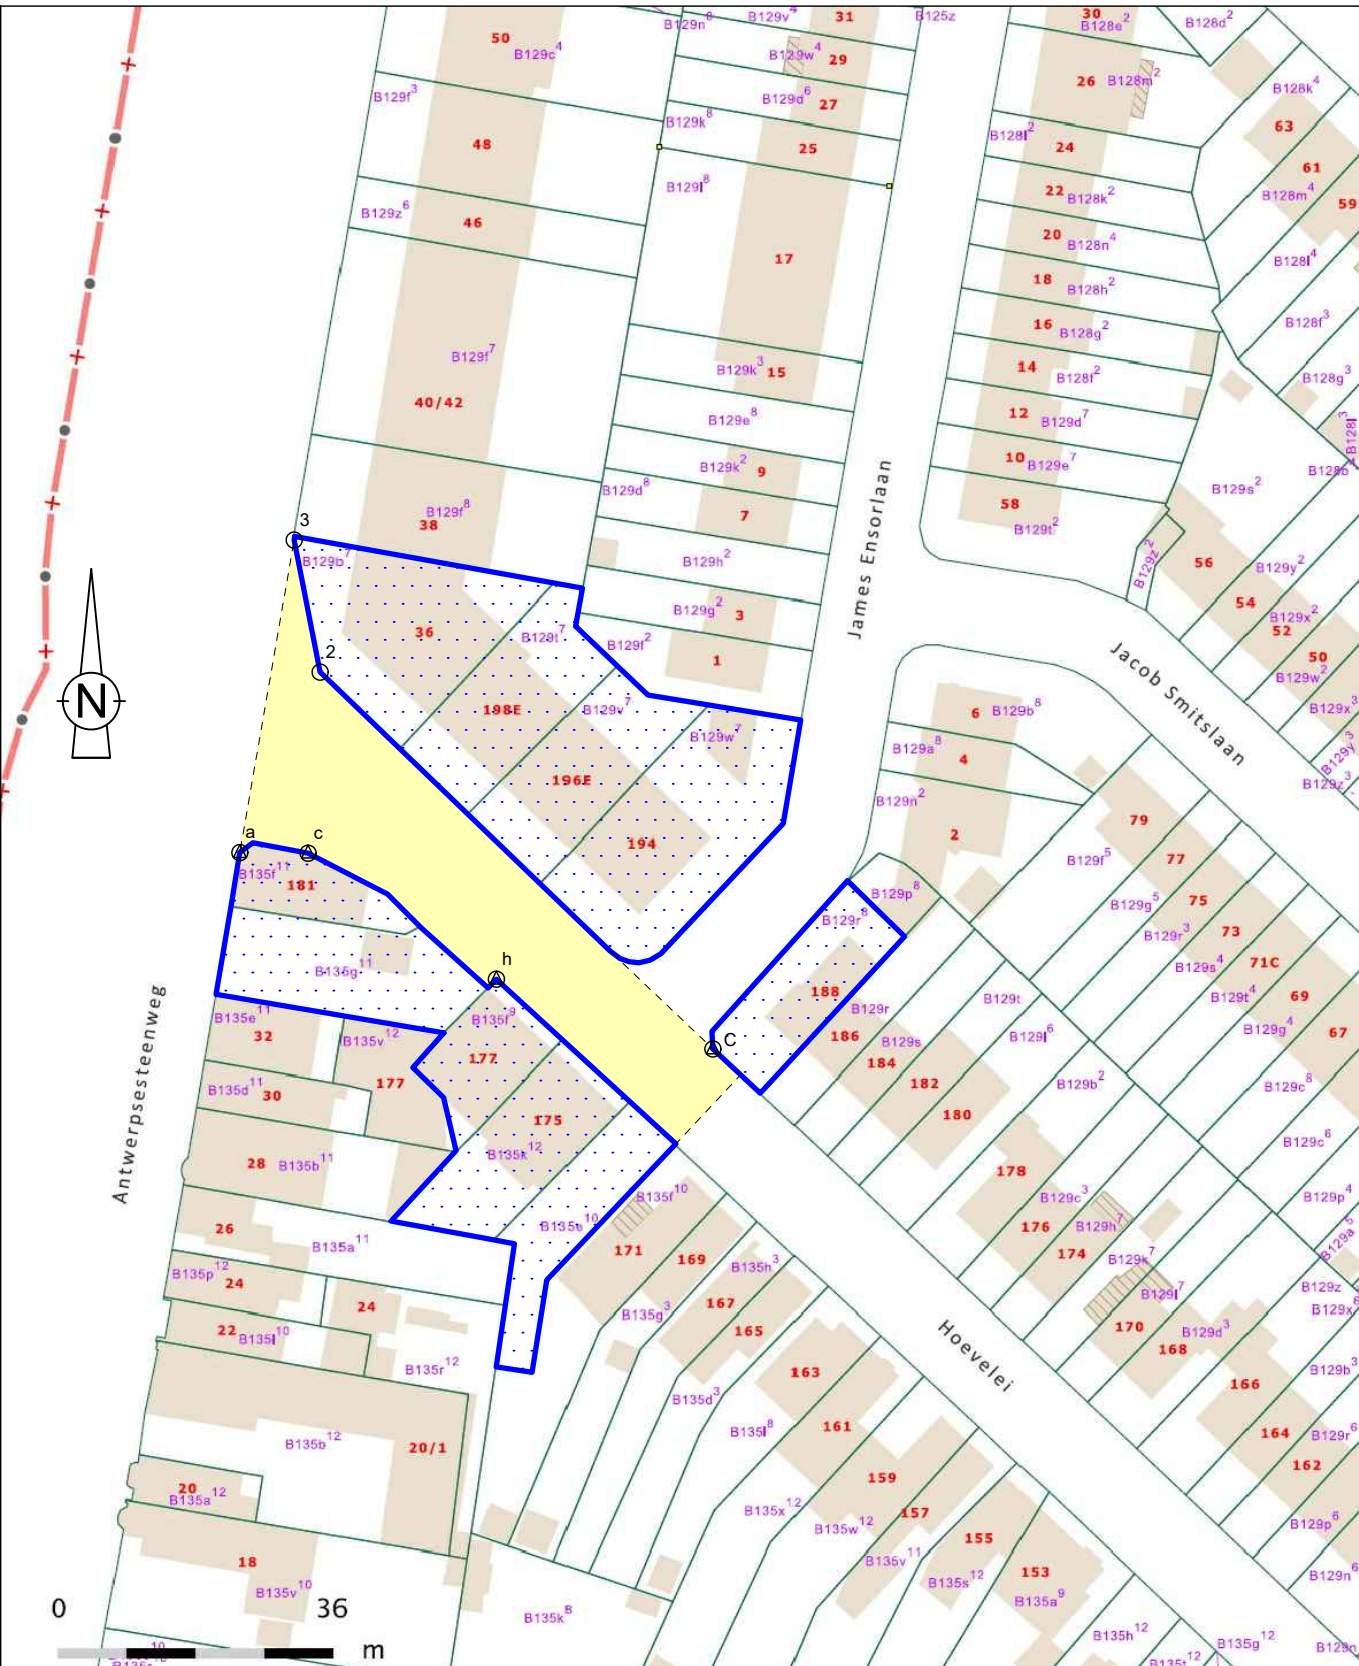

UITTREKSEL MET KADASTRALE GEGEVENS BETROKKEN PERCELEN SCHAAL 1:1.000

COORDINATENLIJST ROOIJNPUNTEN (LAMBERT '72)

Nr.	X (m)	Y (m)	beschrijving
a	150712.82	203296.36	niet gematerialiseerd
A	150718.14	203315.05	niet gematerialiseerd
b	150714.61	203287.62	niet gematerialiseerd
B	150763.29	203272.38	niet gematerialiseerd
c	150722.59	203298.24	niet gematerialiseerd
C	150776.07	203260.31	niet gematerialiseerd
d	150727.00	203283.89	niet gematerialiseerd
D	150780.18	203256.43	niet gematerialiseerd
e	150706.96	203283.82	niet gematerialiseerd
f	150734.29	203279.83	niet gematerialiseerd
g	150745.95	203268.31	niet gematerialiseerd
h	150748.36	203270.91	niet gematerialiseerd
i	150772.39	203248.10	niet gematerialiseerd
J	150771.93	203247.71	niet gematerialiseerd


COORDINATENLIJST GRENSPUNTEN EN REFERENTIES (LAMBERT '72)

Nr.	X (m)	Y (m)	beschrijving
1	150718.14	203315.05	niet gematerialiseerd
2	150723.37	203310.11	niet gematerialiseerd
3	150720.16	203326.87	niet gematerialiseerd


TABEL BETROKKEN PERCELEN

HOEVELEI - DEEL ANTWERPSESTEENWEG TOT JAMES ENSORLAAN

KADASTRAAL				EIGENAAR(S)				KADASTRALE OPP.	
Afd.	S ⁿ	nr	aard	naam	straat	nr.	pc	gemeente	m ²
1	B	129b7	Opp. & G.D.	Geheel van eigenaren van het appartementsgebouw Antwerpsesteenweg 36 volgens quotiët	Antwerpsesteenweg	36	2630	Aartselaar	528
1	B	129i7	Opp. & G.D.	Geheel van eigenaren van het appartementsgebouw Hoevelei 198 volgens quotiët	Hoevelei	198	2630	Aartselaar	387
1	B	129v7	Opp. & G.D.	Geheel van eigenaren van het appartementsgebouw Hoevelei 196 volgens quotiët	Hoevelei	196	2630	Aartselaar	382
1	B	129w7	Opp. & G.D.	Geheel van eigenaren van het appartementsgebouw Hoevelei 194 volgens quotiët	Hoevelei	194	2630	Aartselaar	605
1	B	129f8	Opp. & G.D.	Geheel van eigenaren van het appartementsgebouw James Ensorlaan 2 volgens quotiët	James Ensorlaan	2	2630	Aartselaar	302
1	B	135f11	Handelshuis	Biersteekij Volkswelvaart	Helststraat	18	2630	Aartselaar	143
1	B	135g11	Bougrond	Van der Vliet Walter Van Olmen Frieda	Antwerpsestraat	556	2850	Boom	370
1	B	135f9	huis	De Ideale Woning - Arrondissement Antwerpen	Diksmuideaan	276	2600	Antwerpen	226
1	B	135k12	Opp. & G.D.	Geheel van eigenaren van het appartementsgebouw Hoevelei 175 volgens quotiët	Hoevelei	175	2630	Aartselaar	358
1	B	135e10	Bougrond	Goethals Chantal	Frits Van den Berghelaan	94	2630	Aartselaar	310

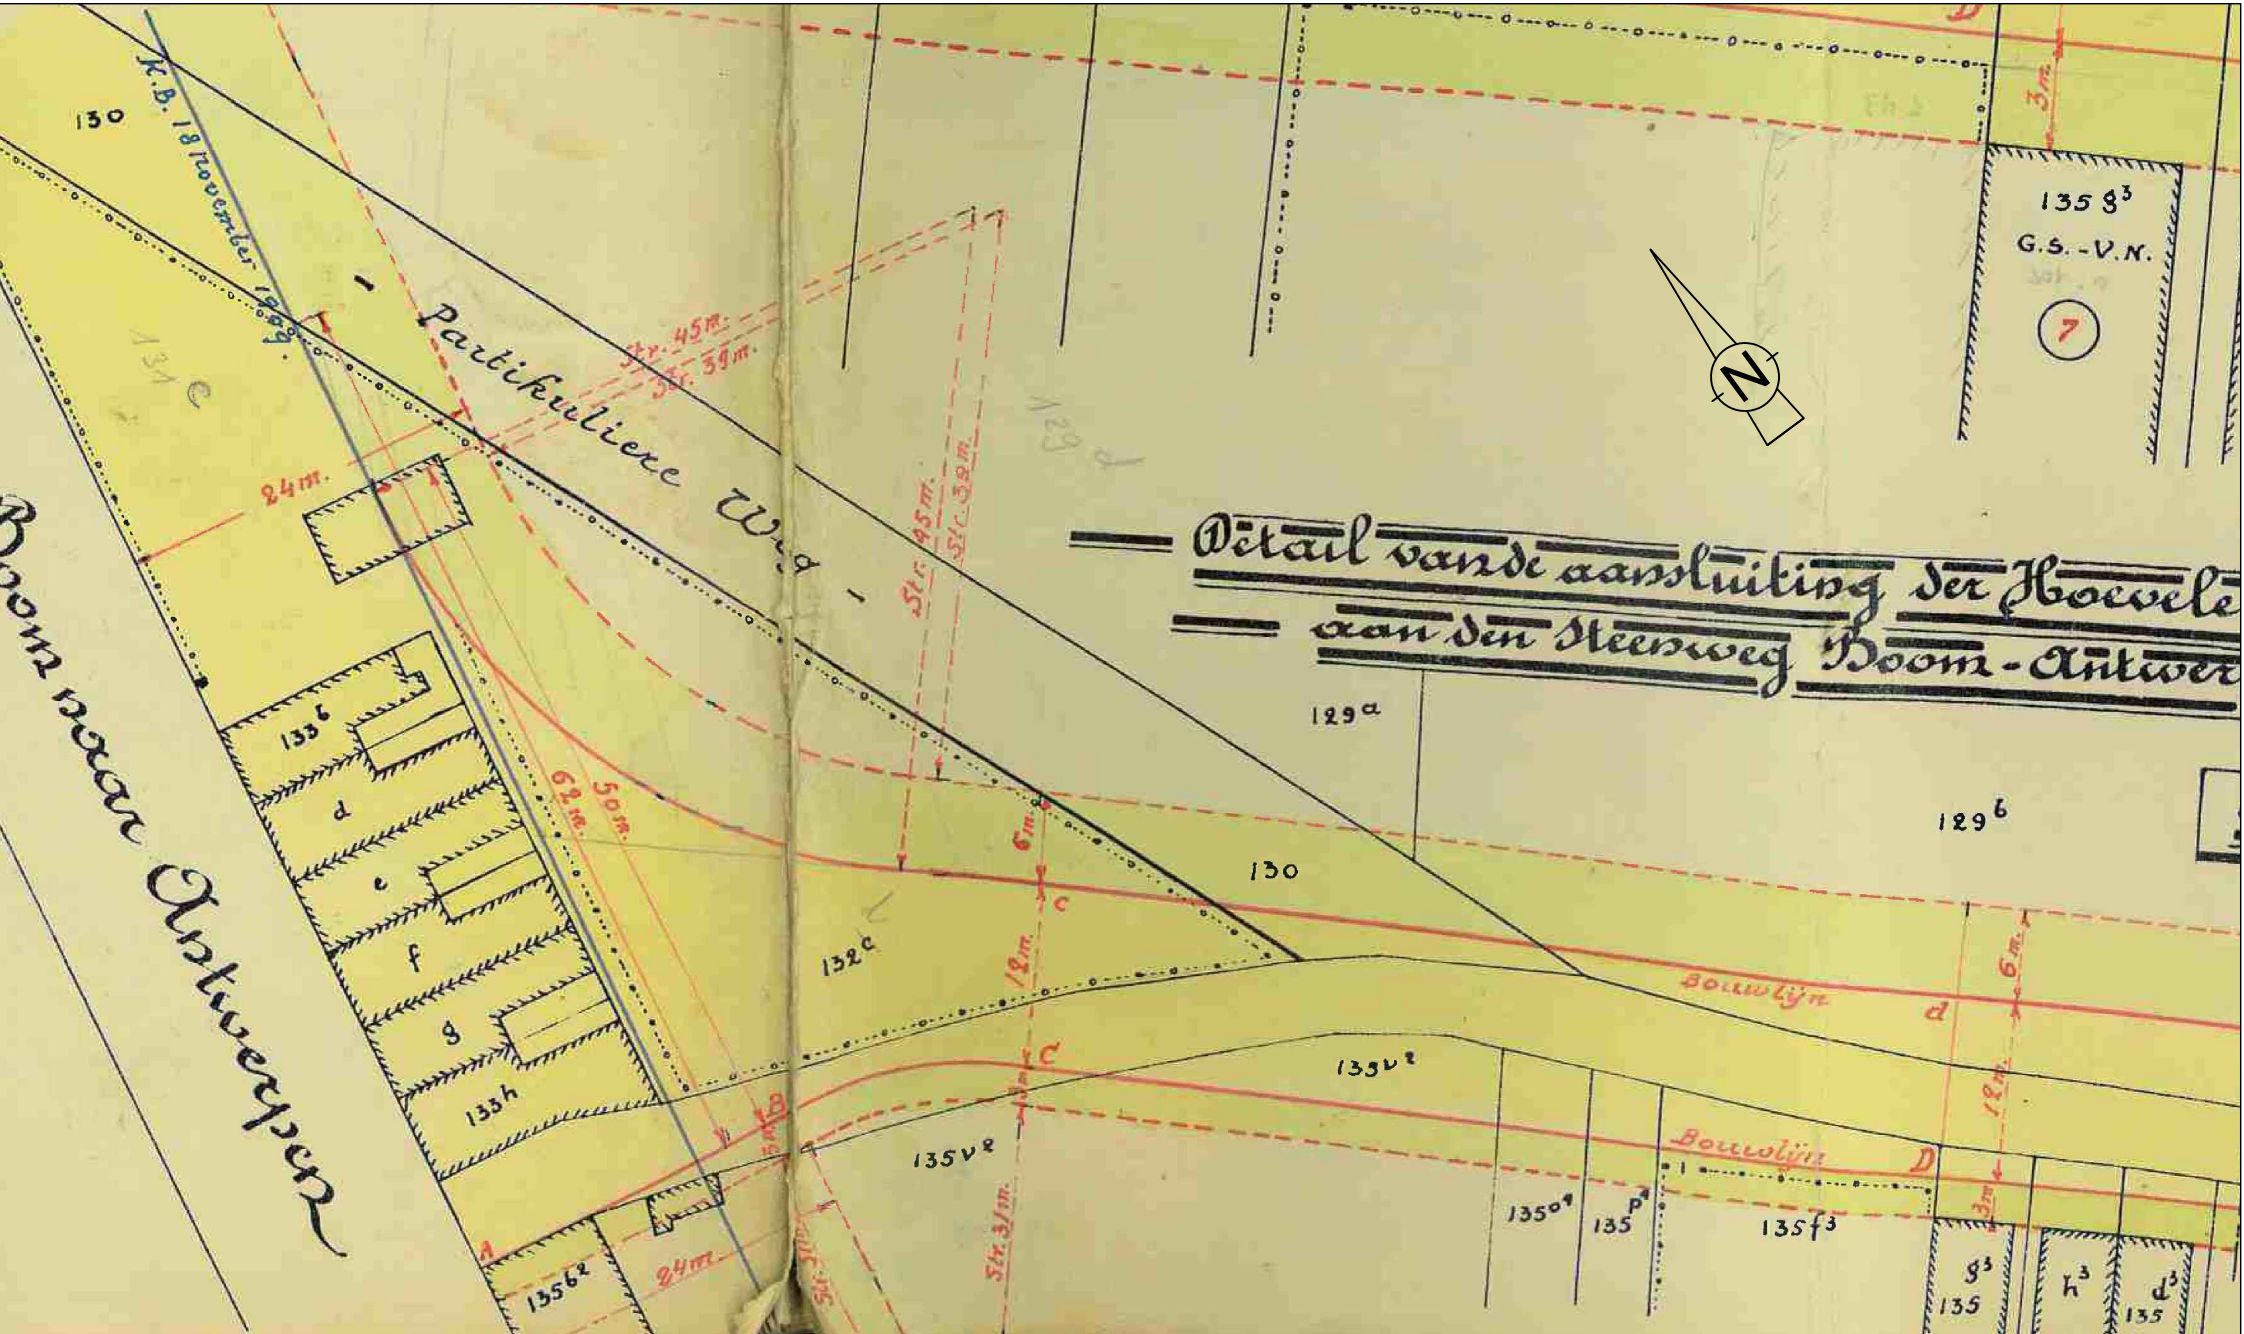


UITTREKSEL ROOIJNPLAN HOEVELEI 18.09.1939 - K.B. 16.09.1939 voetweg nr.18

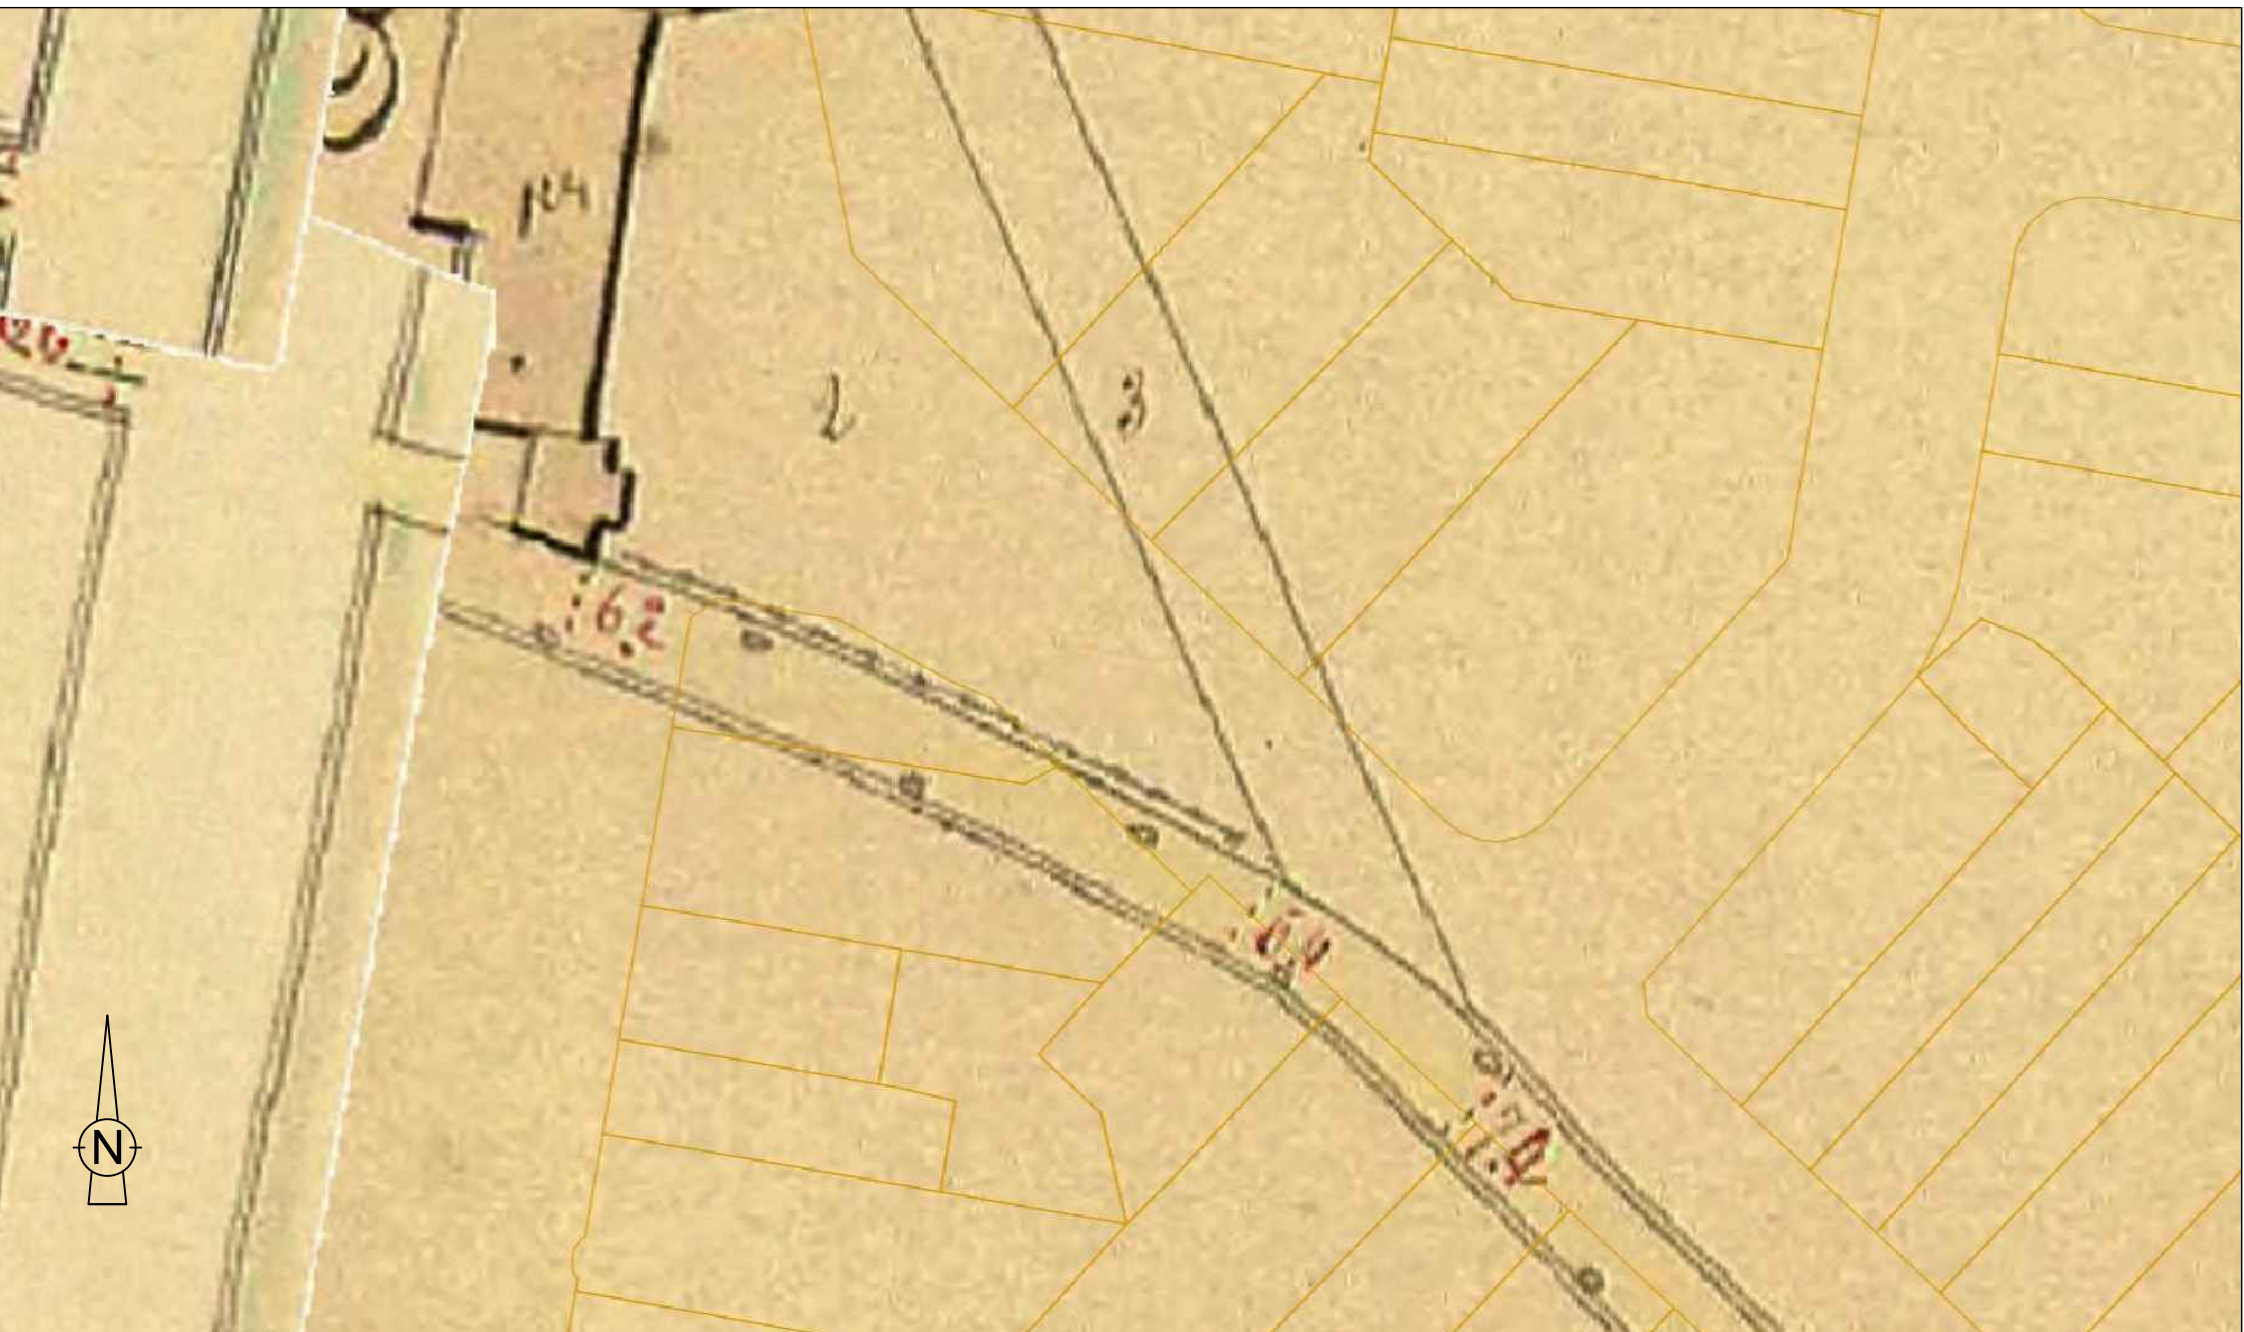

UITTREKSEL UIT DE ATLAS DER BUURTWEGEN voetweg nr.18

De juiste ligging van de voetweg is moeilijk te traceren omdat er geen referenties bestaan om de atlas in te passen.
De op deze kaart aangeduide ligging is een interpretatie op basis van Geopunt en het GRB en is dus benaderend.

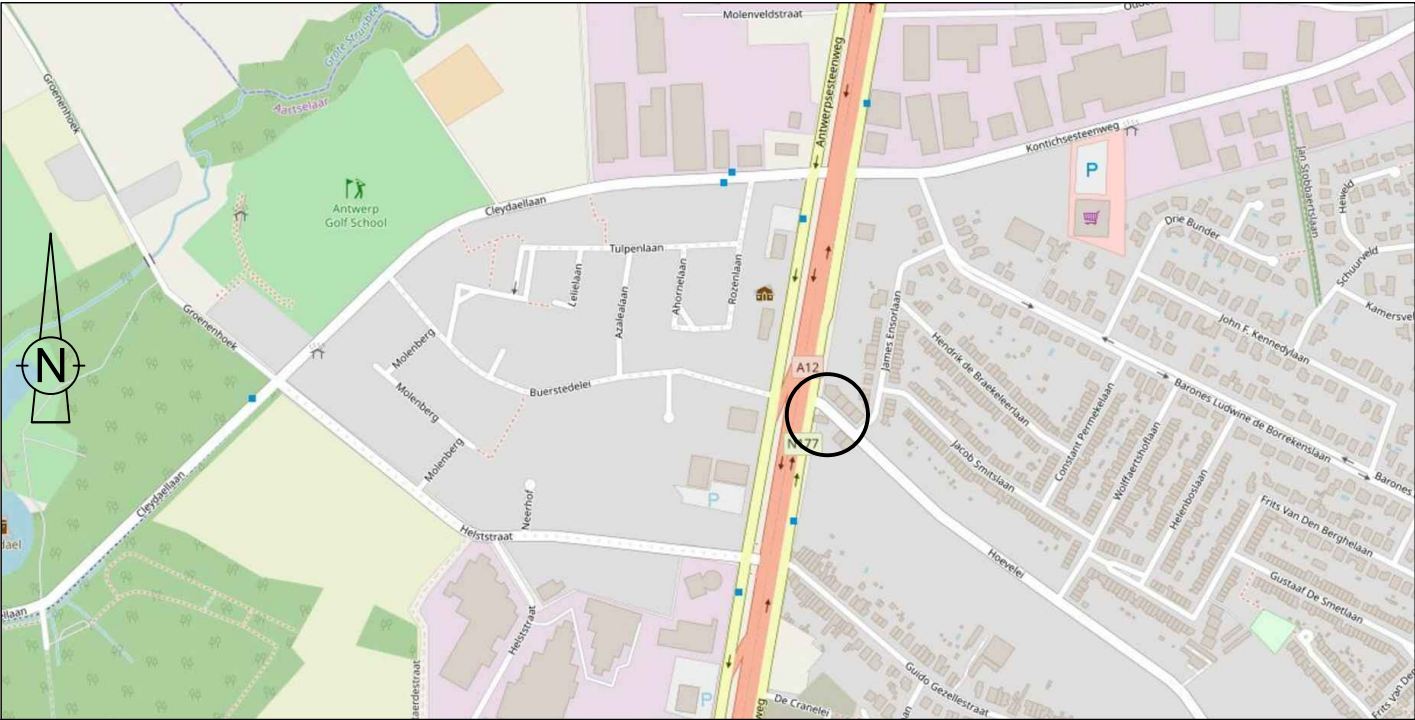

LIGGINGSPLAN SCHAAL 1:10.000

Voorlopig goedgekeurd door de gemeenteraad in zitting van
Bij bevel
De Secretaris,

De Voorzitter,

L. Van Limbergen

J. Van der Heyden

Het college van burgemeester en schepenen bevestigt dat onderhavig plan op het gemeentehuis ter inzage van het publiek is geweest tijdens het openbaar onderzoek van tot

Vanwege het college
De Secretaris, wnd.

De Burgemeester,

L. Van Limbergen

S. De Wit

Definitief goedgekeurd door de gemeenteraad in zitting van
Bij bevel
De Secretaris, wnd.

De Voorzitter,

L. Van Limbergen

J. Van der Heyden

Gezien en goedgekeurd door de deputatie in zitting van
In opdracht:
De provinciegriffier

De gouverneur-voorzitter

Danny Toelen

Cathy Berx

PROVINCIE EN ARRONDISSEMENT ANTWERPEN

GEMEENTE AARTSELAAR

HOEVELEI
voetweg nr.18

DEEL ANTWERPSESTEENWEG -
JAMES ENSORLAAN
DECLARATIEF ROOIJNPLAN

OPGEMAAKT DOOR:
IGEAN dienstverlening
Doornardstraat 60, 2160 Wommelgem
Tel: 03/350.08.37
e-mail: vastgoedtransacties@igean.be

DOSSIER
KLASSEMENT
SCHALEN

AARZ007
AARZ007-RL01
1:50, 1:250, 1:500,
1:1.000

I. Van den Bergh
landmeter
LAN11 1468

IGEAN

DATUM	BESCHRIJVING	GET.	NAG.
24.10.2019	Opmaken plan	IVDB	ETSY