

NATUURLIJKE ELEMENTEN

 LOOFBOOM
 AS HAAG
 TALUD GR
 BODEM GR

	GEBOUW
	BESTAANDE GARDINEN
	AFSLUITING DRAAD
	AFSLUITING HEK
	AFSLUITING DRAAD
	AFSLUITING BETON
	POORT
	DORPEL DEUR
11	HUISNUMMER

_____ RAND STRAAT
_____ ONDERKANT BOORDSTEE
_____ BOVENKANT BOORDSTEE

COORDINATENLIJST ROOILIJNPUNTEN (LAMBERT '72)			
Nr.	X (m)	Y (m)	
A	151473.20	202930.64	niet gematerialiseerd
B	151468.98	202934.90	niet gematerialiseerd
C	151474.48	202940.35	niet gematerialiseerd

☒	DEKSEL INSPEKTIEPUT
☐	STRAATKOLK

	VERLICHTINGSPAAL
	PAAL LAAGSPANNING
	STRAATKAP WATER
	STRAATKAP GAS
	STRAATKAP ELEKTRICITEIT
	STRAATKAP TELEDISTRIBUTIE

B168e10

A **B**

(A)

A

01 **9001**

KADAstrALE PERCEELSGRENS
KADAstrALE NUMMER
GRENS VOLGENS OPMETING OF OPMETINGSPLAN
NIEUWE ROOIlijn
ROOIlijn VOLGENS VERKAVELINGSVERGUNNING 001/013(4)
dd. 06/12/1968 : AF TE SCHAFFEN
TE DESAFFECTEREN GROND + VOLGNUMMER
BESTAANDE ROOIlijn VOLGENS 001/013(4) : TE BEHOUDEN
STATIONPUNT VEElHOEKSMETING
ROOIlijnPUNT + VOLGNUMMER
GRENSPUNT/REFERENTIEPUNT + VOLGNUMMER


COORDINATENLIJST GRENSPUNTEN EN REFERENTIES (LAMBERT '72)			
Nr.	X (m)	Y (m)	
1	151473.20	202930.64	niet gematerialiseerd
2	151468.98	202934.90	niet gematerialiseerd
3	151471.57	202937.48	niet gematerialiseerd
4	151474.46	202934.56	niet gematerialiseerd
5	151474.45	202931.88	niet gematerialiseerd
6	151474.48	202940.35	niet gematerialiseerd
7	151475.83	202941.70	niet gematerialiseerd
8	151470.83	202928.29	niet gematerialiseerd
9001	151465.56	202946.89	HILTI-nagel
9003	151463.03	202918.00	stalen meetnagel

SITUATIEPLAN met aanduiding van het betrokken perceel 1:1.000

GEMEENTE AARTSELAAR										
KADASTRAAL			ADRES	AARD VAN HET PERCEEL	KADASTRALE OPP.	EIGENAAR(S)				
Afd	Sie.	nummer			m ²	naam	straat	nr.	postcode	gemeente
1	B	160w	Frits Van den Berghelaan 141	huis	170	Jan De Groof - Ann Mouart	Frits Van den Berghelaan	141	2630	Aartselaar
1	B	160r2	Frits Van den Berghelaan 143	huis	168	Jill Van Vlierberghe	Campinaweg	19A	2960	Brecht
1	B	zn	Frits Van den Berghelaan	openbaar domein		Gemeentebestuur Aartselaar	Baron Van Erftbarniaen	1	2630	Aartselaar

ABEL MET TE DESAFFECTEREN GRONDEN												
EIGENTE AARTSELAAR				EIGENAAR(S)							KADASTRALE OPP.	TE DESAFFECTEREN OPP.
KADASTRAAL		ADRES		AARD VAN HET PERCEEL								
Afd	Sie.	nummer			naam	straat	nr.	postcode	gemeente	m²	m²	
1	B	zn	Frits Van den Berghelaan	openbaar domein	Gemeentebestuur Aartselaar	Baron Van Erbtornlaan	1	2630	Aartselaar	n.v.t.	20,1	
1	B	zn	Frits Van den Berghelaan	openbaar domein	Gemeentebestuur Aartselaar	Baron Van Erbtornlaan	1	2630	Aartselaar	n.v.t.	8,4	

GEMEENTE AARTSRAAL					ADRES	AARD VAN HET PERCEEL	EIGENAAR(S)				KADASTRALE OPP.	TE DES-AFFECTEREN OPP.	
NR.	KADASTRAAL						naam	straat	nr.	postcode			gemeente
	Afd.	Sie.	nummer										
A	1	B	zn		Frits Van den Berghelaan	openbaar domein	Gemeentebestuur Aartselaar	Baron Van Ertoomlaan	1	2630	Aartselaar	m ² n.v.t.	m ² 20,1
B	1	B	zn		Frits Van den Berghelaan	openbaar domein	Gemeentebestuur Aartselaar	Baron Van Ertoomlaan	1	2630	Aartselaar	n.v.t.	8,4

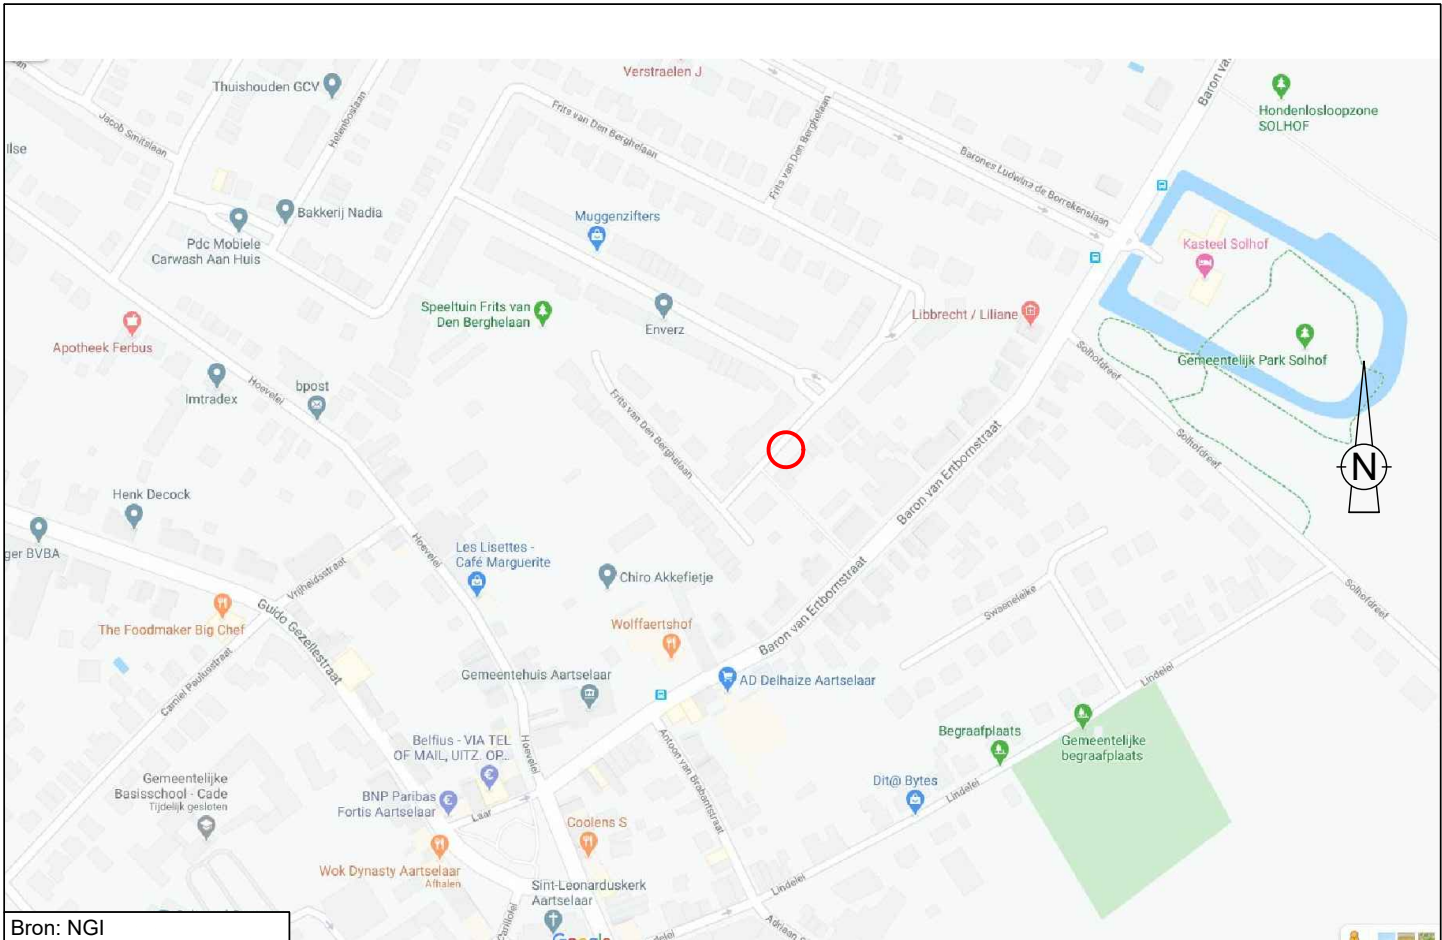

LIGGINGSPLAN 1:5.000

Peter Van Mechelen Anouk Beels

 Gemeente Aartselaar
Baron Van Ertbornstraat 1
2630 Aartselaar

IGEAN dienstverlening
Doornaardstraat 60
2160 Wommelgem

ROOILIJNPLAN

DOSSIER	KLASSEMENT	SCHALEN
AARZ008	20200910-AARZ008-02	1/250, 1/1.000, 1/5.000

[illegible]