


Opmetingsplan LOT 1 - deel van het openbaar domein
Aartselaar 1ste afdeling, sectie B, zonder nummer
Oppervlakte volgens meting : 35,91m² (rood omlijnd puntnrs. 1-2-3)
Gelegen t.h.v. Antwerpsesteenweg 36 te 2630 Aartselaar, op de hoek met de Hoevelei

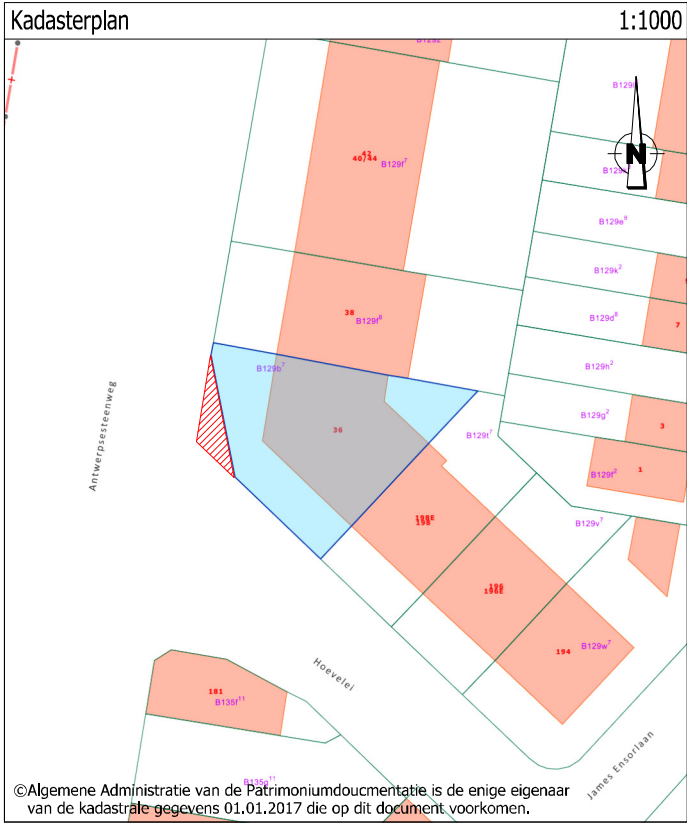

Legende


- GEVEL met ARCERING
- RANDWEG
- RAND VERHARDING
- SCHEIDING VERHARDING
- KADASTRALE AANDUIDING
- 99b2
- KADASTER
- GRENS LOT 1
- ROOILIJN
- VARIA
- MUUR
- VERFMARKERING
- AFSLUITING
- BOOM
- HECTOMETERPAAL
- DEKSEL
- WATERSLIKKER
- VERLICHTINGSPAAL
- ONDERZOEKSCHOUW
- STRAATKAP
- MONOLIET
- SIGNALISATIE
- TVKAST
- REFERENTIEPUNT

Opgemeten en in plan gebracht door ondergetekende Hermans Bart, Landmeter-Expert, beëdigd voor de rechtbank van Eerste Aanleg te Antwerpen en ingeschreven op het Tableau der Federale Raden van Landmeters-Experten onder het nummer LAN 06 1254, handelend in opdracht van Landmeter Hermans bvba, gevestigd te 2630 Aartselaar - Nachtegaallaan 11.

Alle maten en lijnen die zouden kunnen verband houden met stedenbouwkundige zoneringen zijn slechts ter informatie en figuratief weergegeven.

Alle maten volgens plan. Voor waar en echt verklaard om te gelden naar recht;

Aartselaar, 3 april 2018

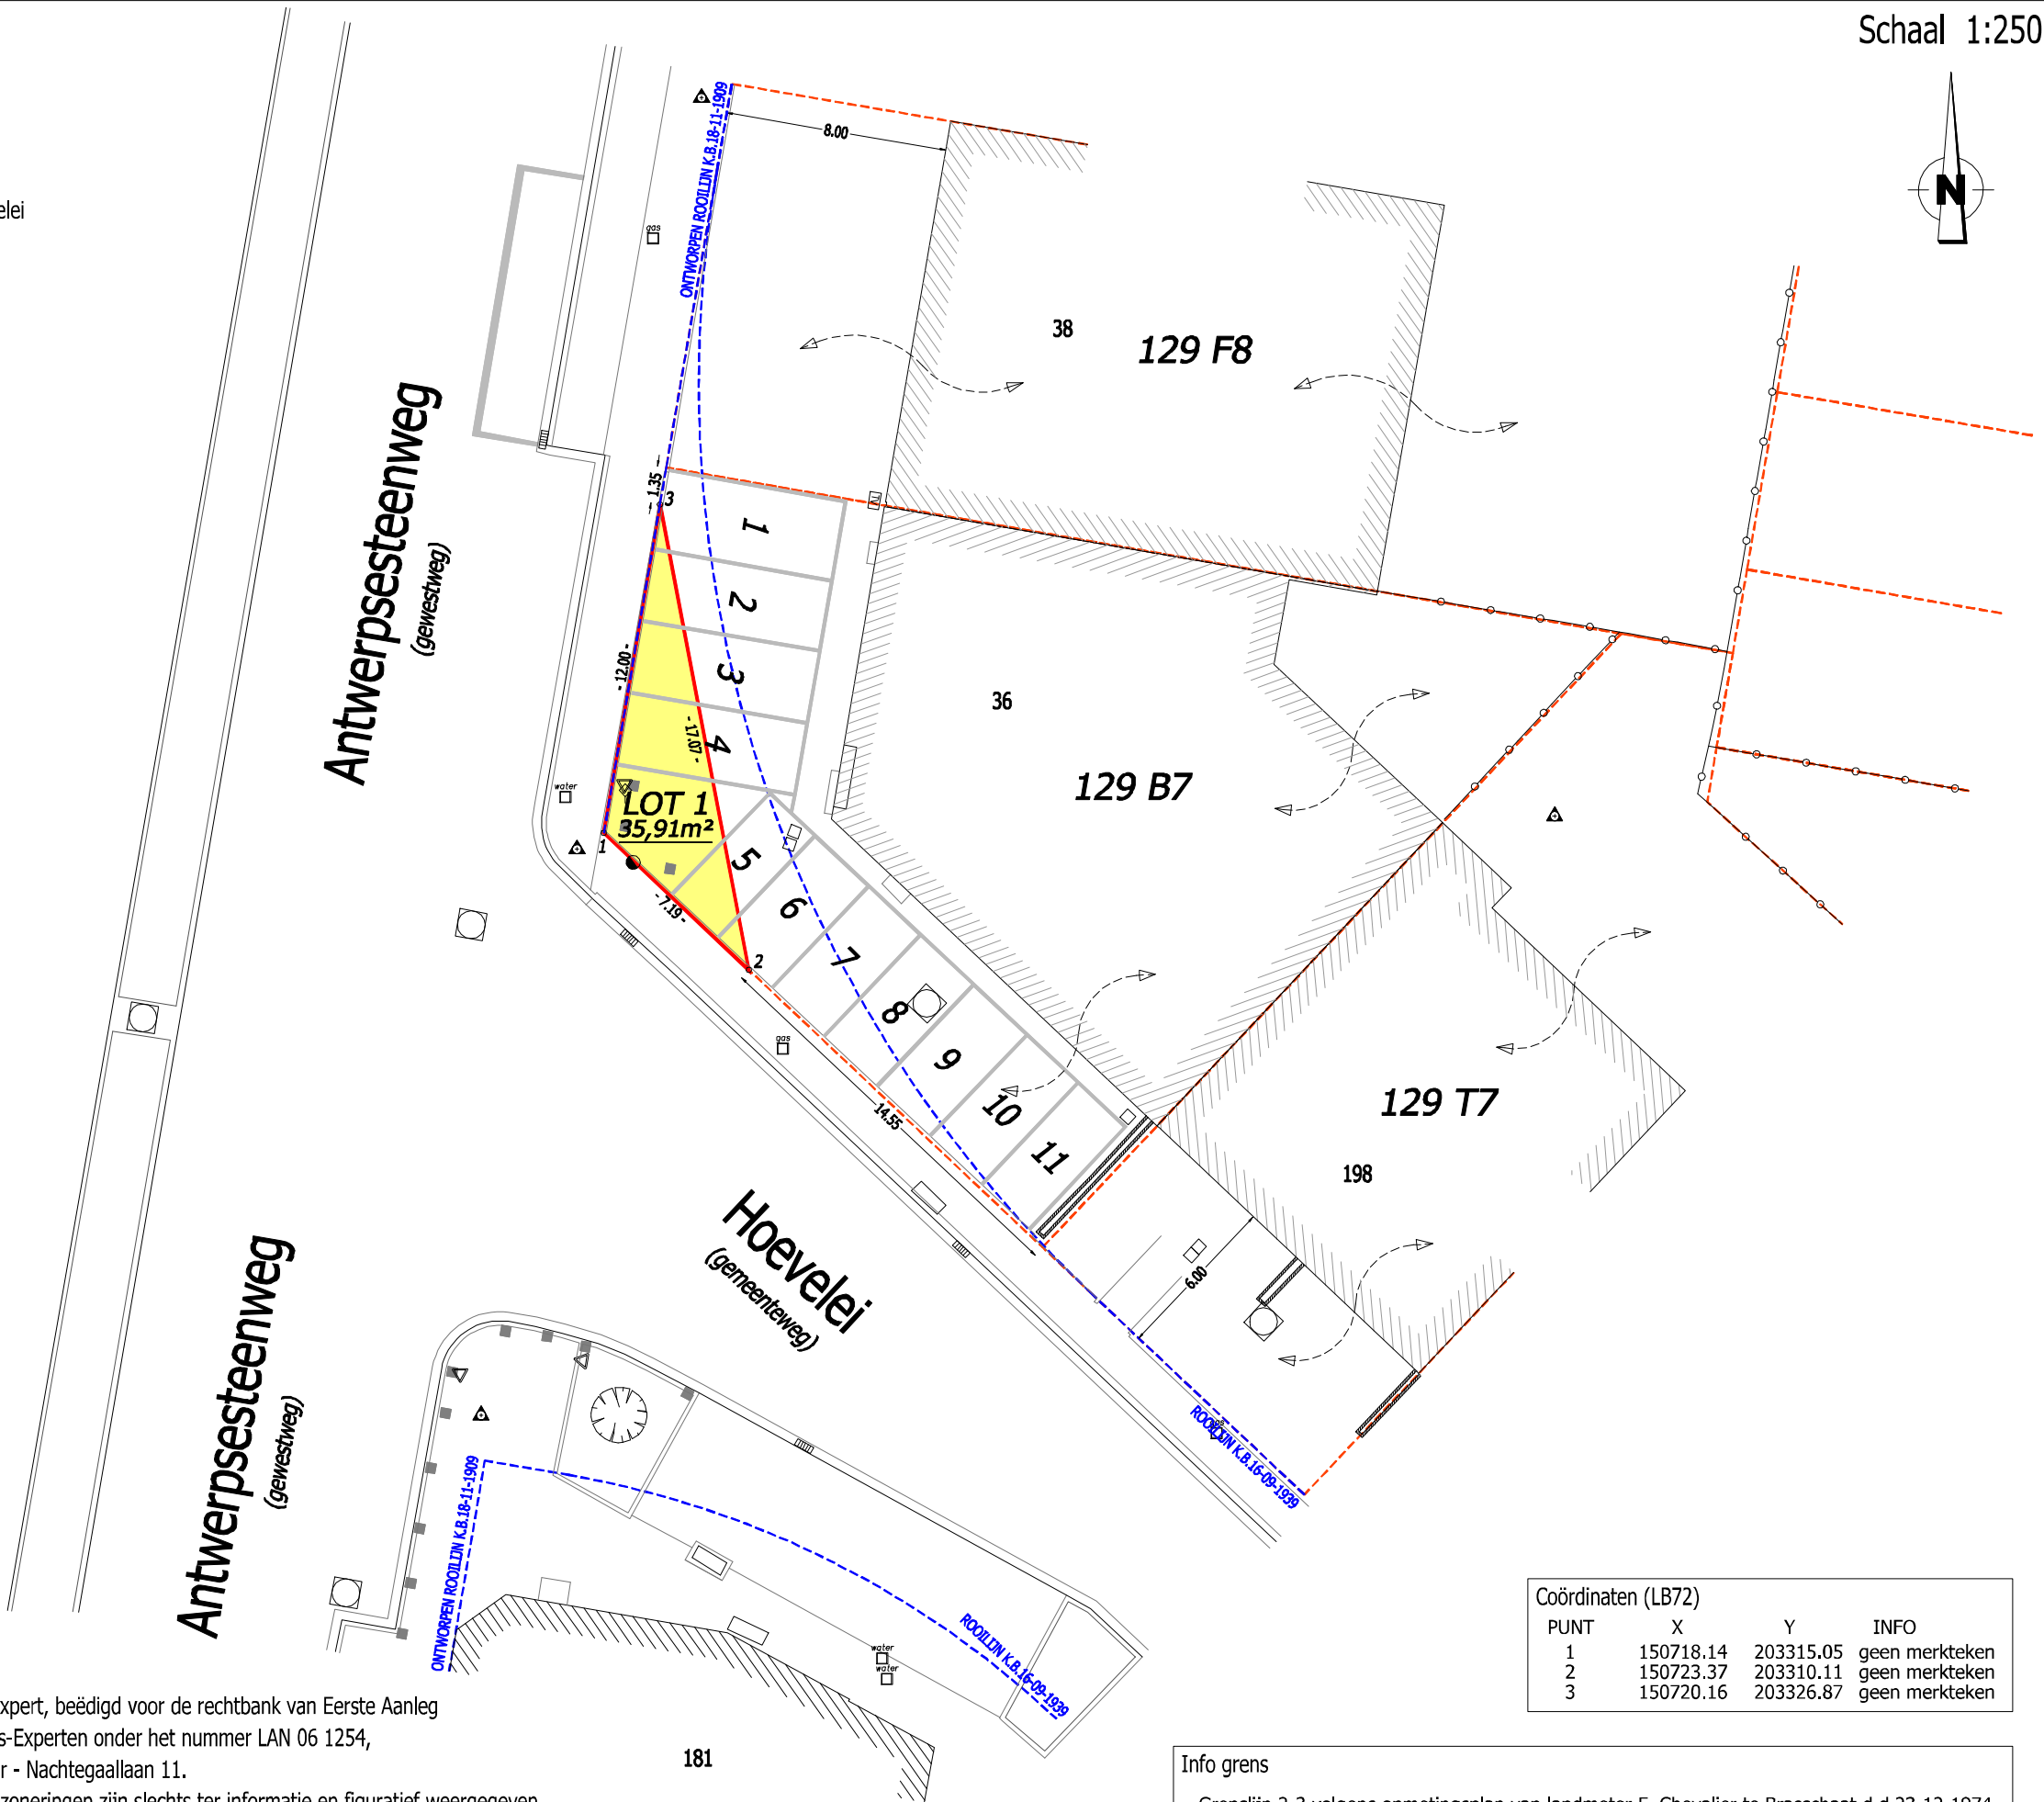

Coördinaten (LB72)			
PUNT	X	Y	INFO
1	150718.14	203315.05	geen merkteken
2	150723.37	203310.11	geen merkteken
3	150720.16	203326.87	geen merkteken

Info grens

Grenslijn 2-3 volgens opmetingsplan van landmeter F. Chevalier te Brasschaat d.d.23-12-1974.

Grenslijn 1-2 in verlengde van rooilijn K.B.16-09-1939.

Grenslijn 1-3 in verlengde van ontworpen rooilijn K.B.18-11-1909.