


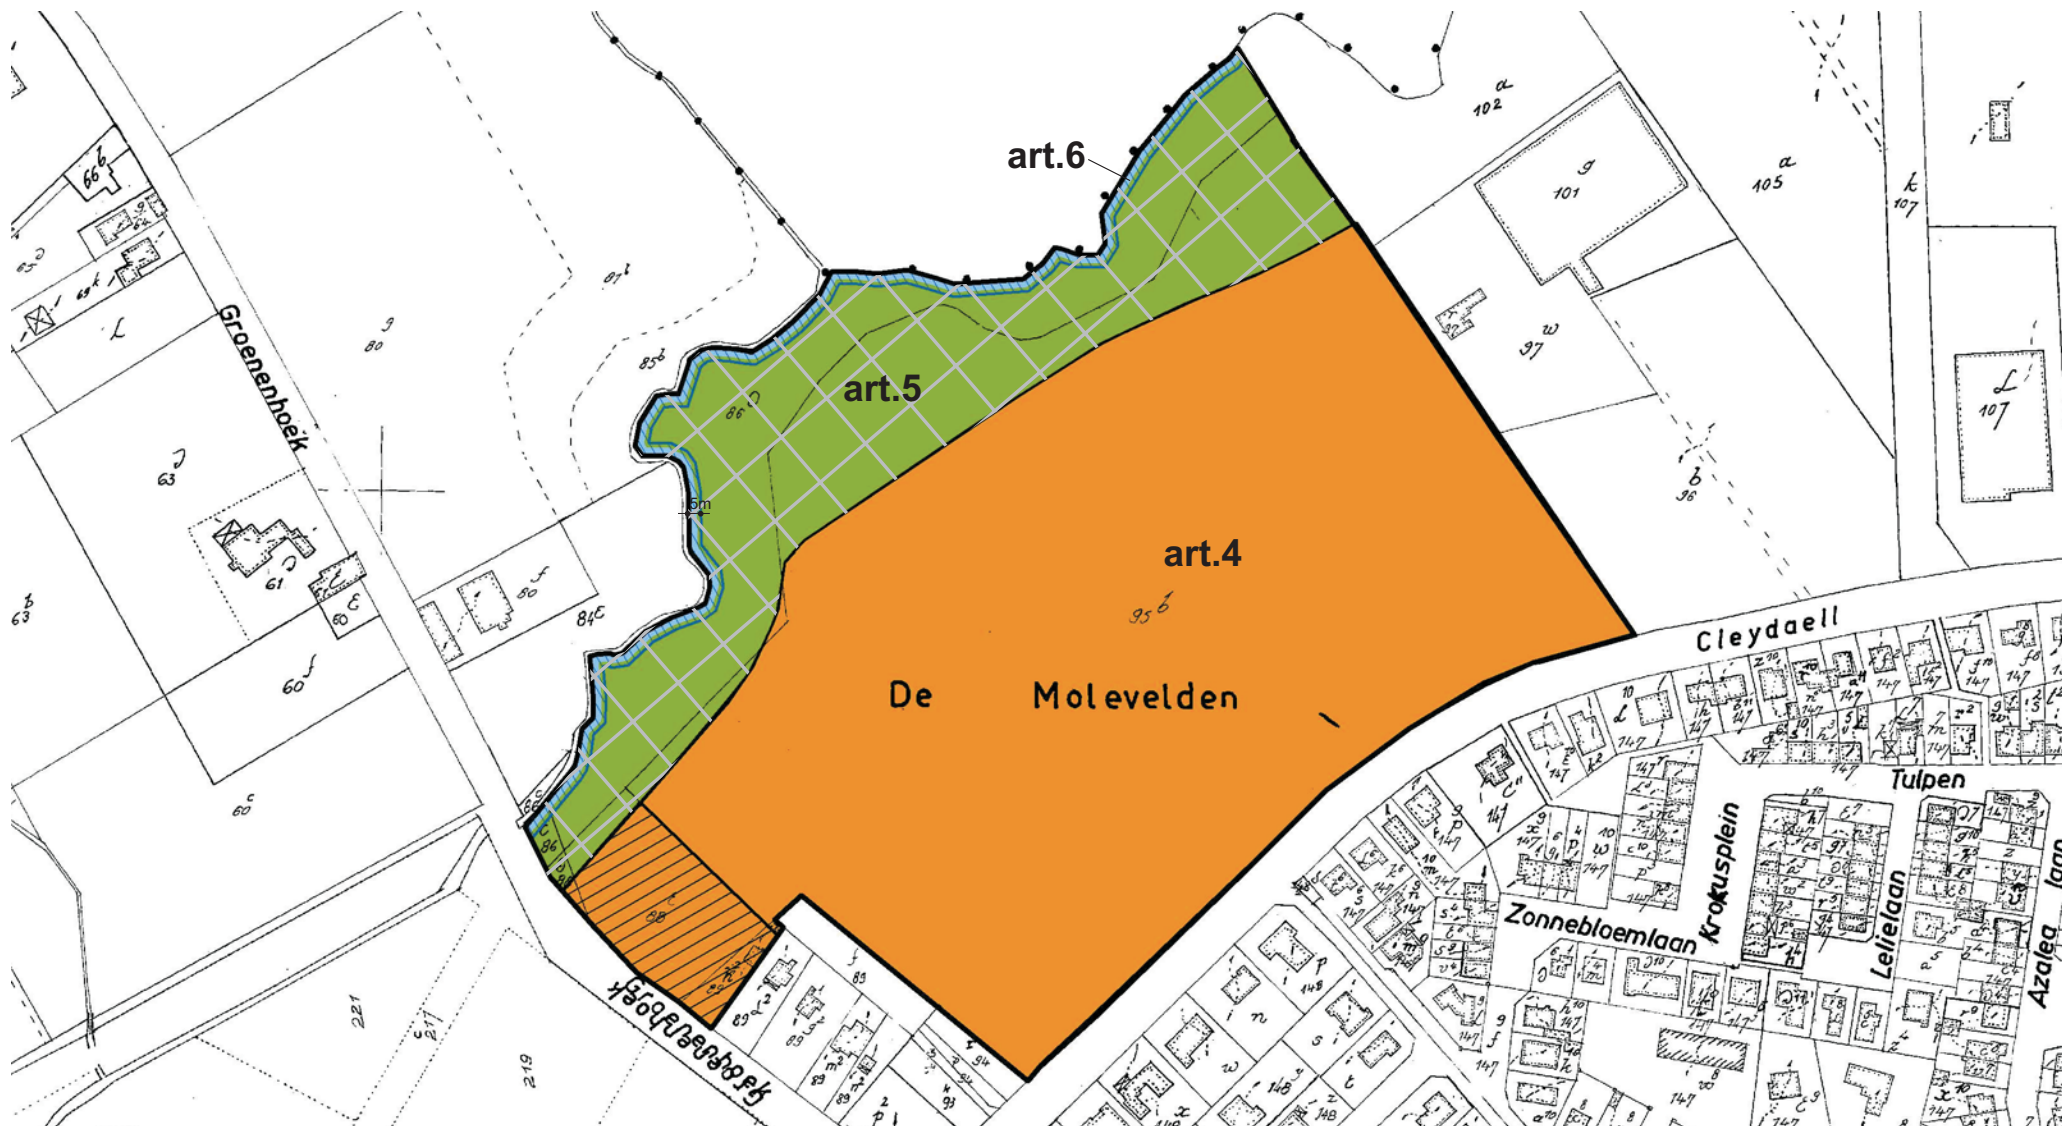

Verordenend grafisch plan RUP 'Golfchool'

Legende

- RUP grens
- waterloop 1ste categorie

Bestemmingen

- art.4: zone voor golfchool
- bebouwing en infrastructuur in relatie tot het golfterrein
- art.5: zone voor natuur
- VEN
- art. 6: bufferzone waterlopen



Project: RUP 'Golfchool'
Opdrachtgever: Gemeente Aartselaar
Projectleider: G. De Smedt
Tekenaar: RD
Bestand/versie: RUP Golfchool.mxd
Dossiernummer: S0117

Controle: februari 2007

Kaartnummer: