


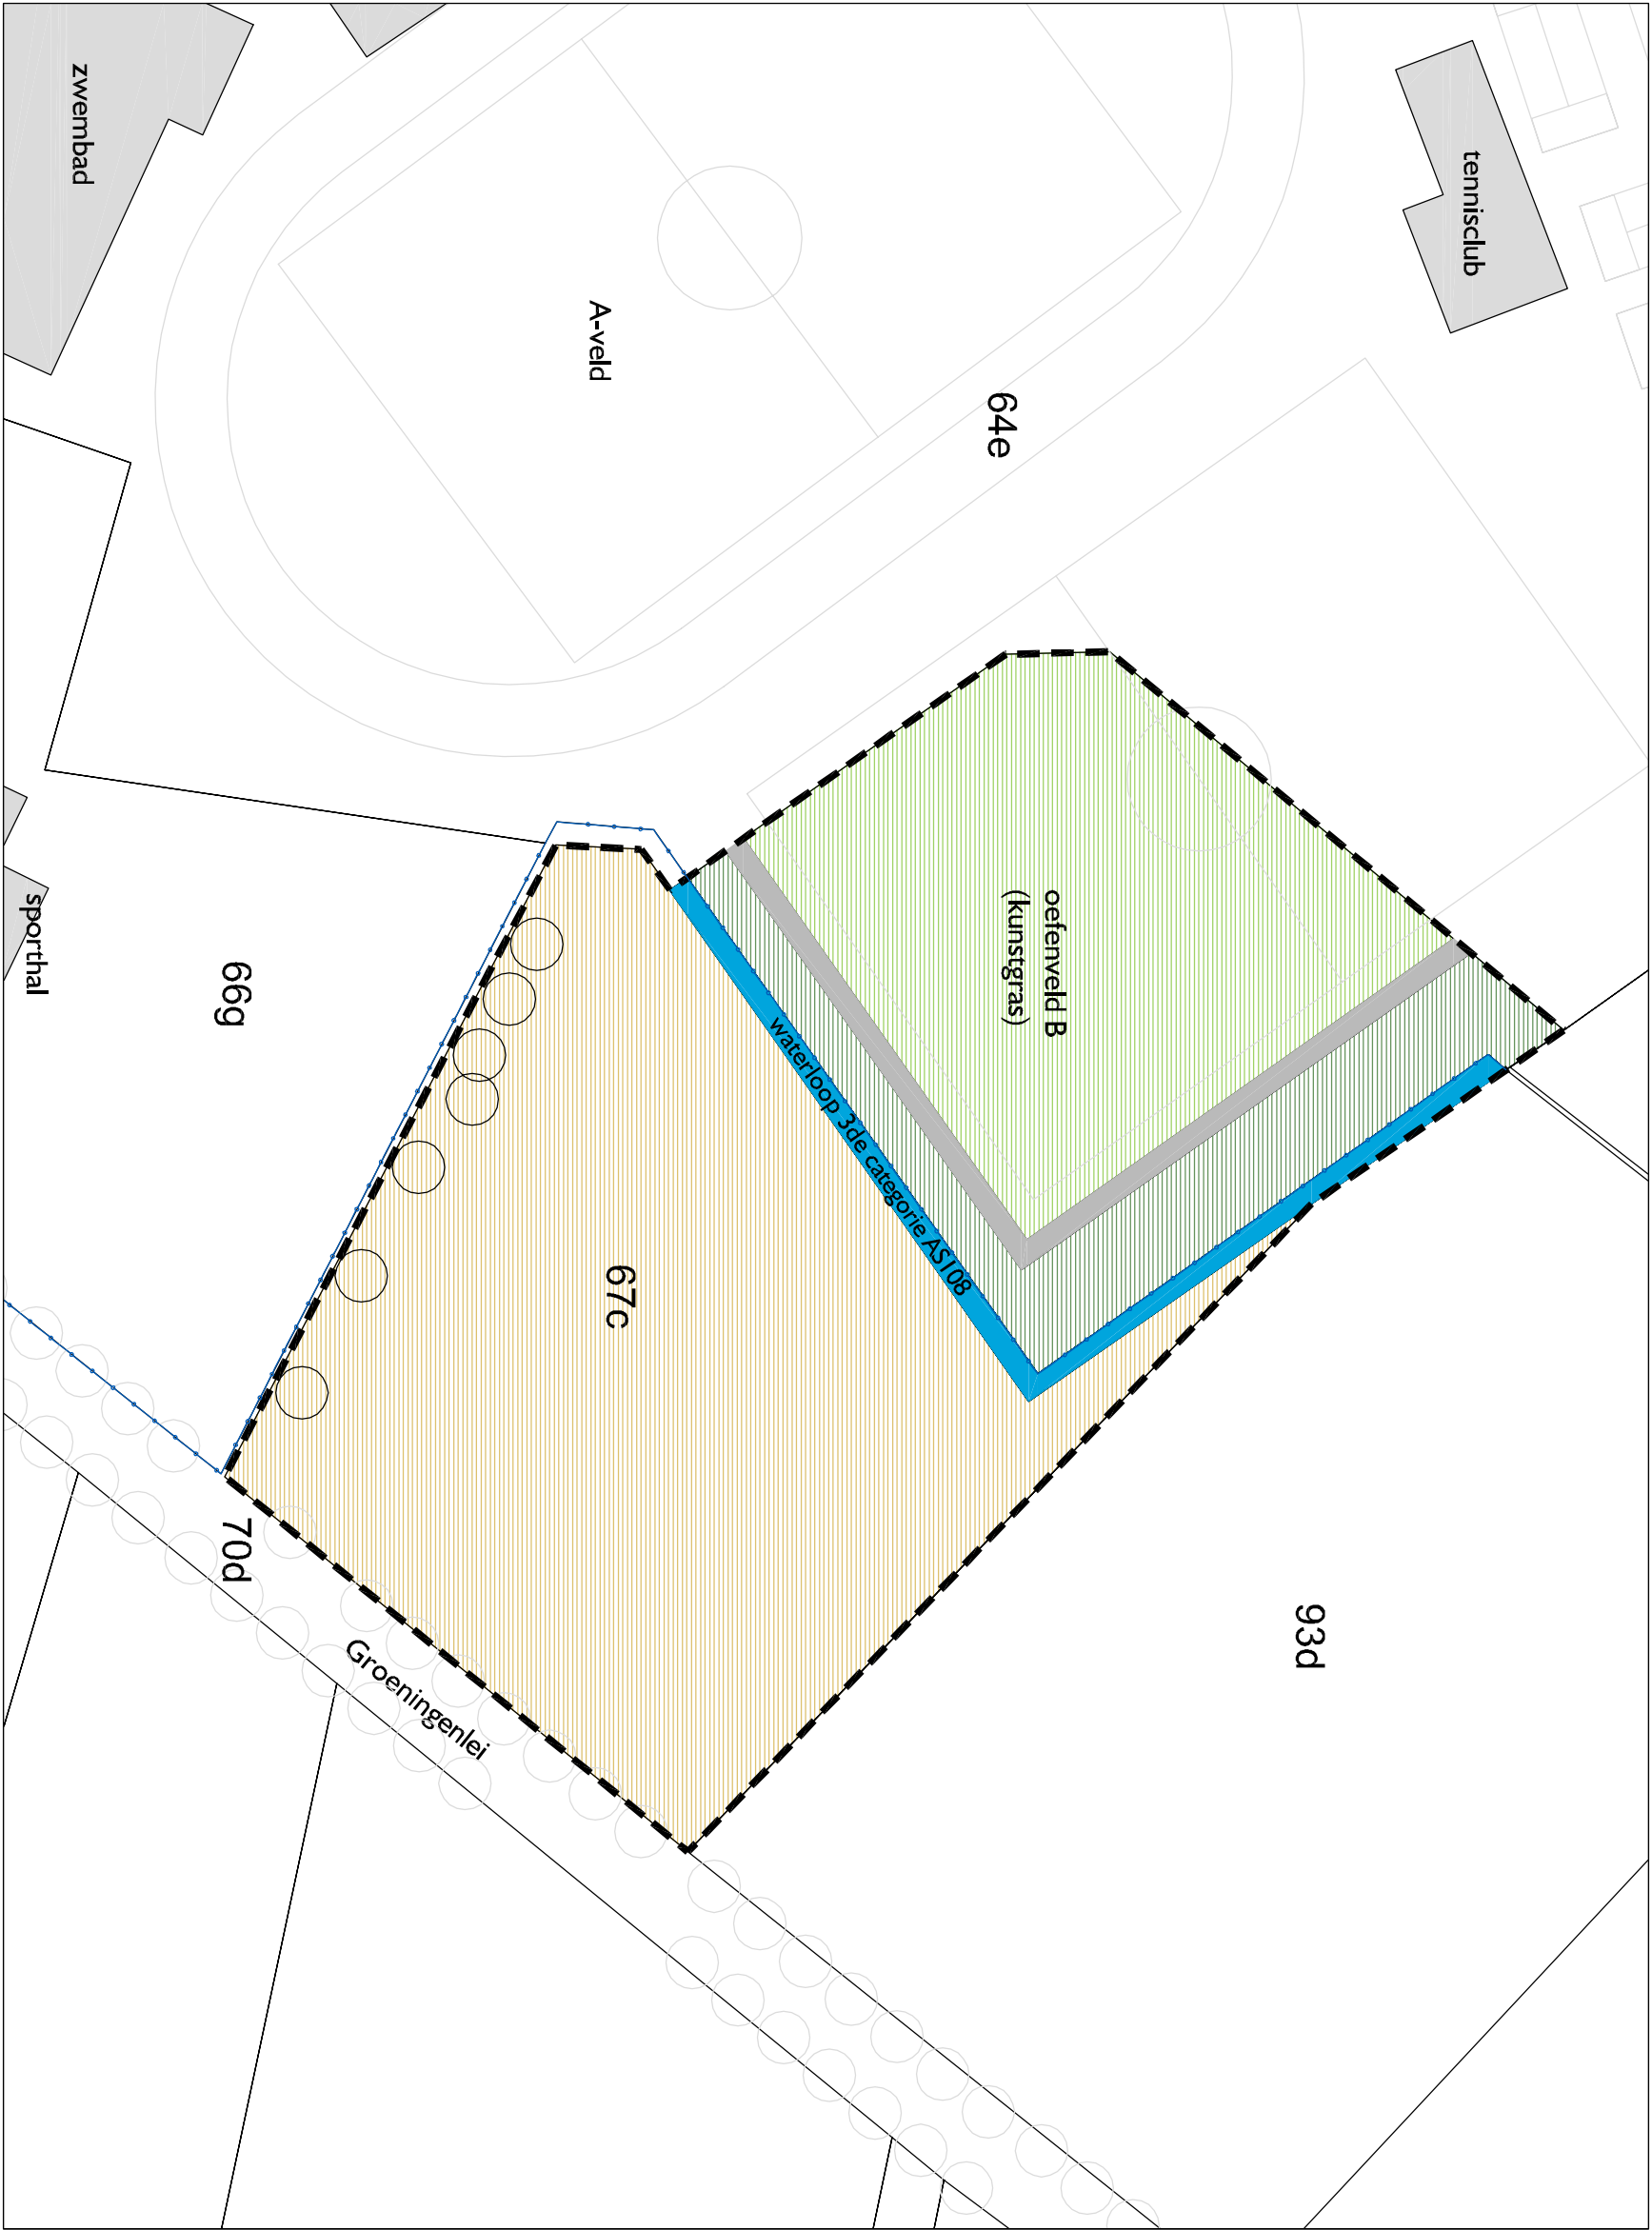

Basiskaart

- Grens RUP
- Gebouwen en perceelsgrenzen
- 93d Perceelnummer
- Wandervolde bomen

Bestaande feitelijke toestand

- Waterloop
- Verharding (asfalt)
- Oefen voetbalveld
- Landschapsscherm
- Alker
- Draad met palen

Bestaande juridische toestand

- AS108 Waterloop, 3de categorie AS108

Feitelijke en juridische toestand

Project: RUP Sportcentrum

Opdrachtgever: Gemeente Aartselaar

Projectleider: Geert De Smedt

Tekening: RD

Bestand / versie: Sport 200

Dossiernummer: S0004

Controlle: juni 2006

Goedkeuring:

Bron: GIS-Vlaanderen

Kaartnummer: I

