
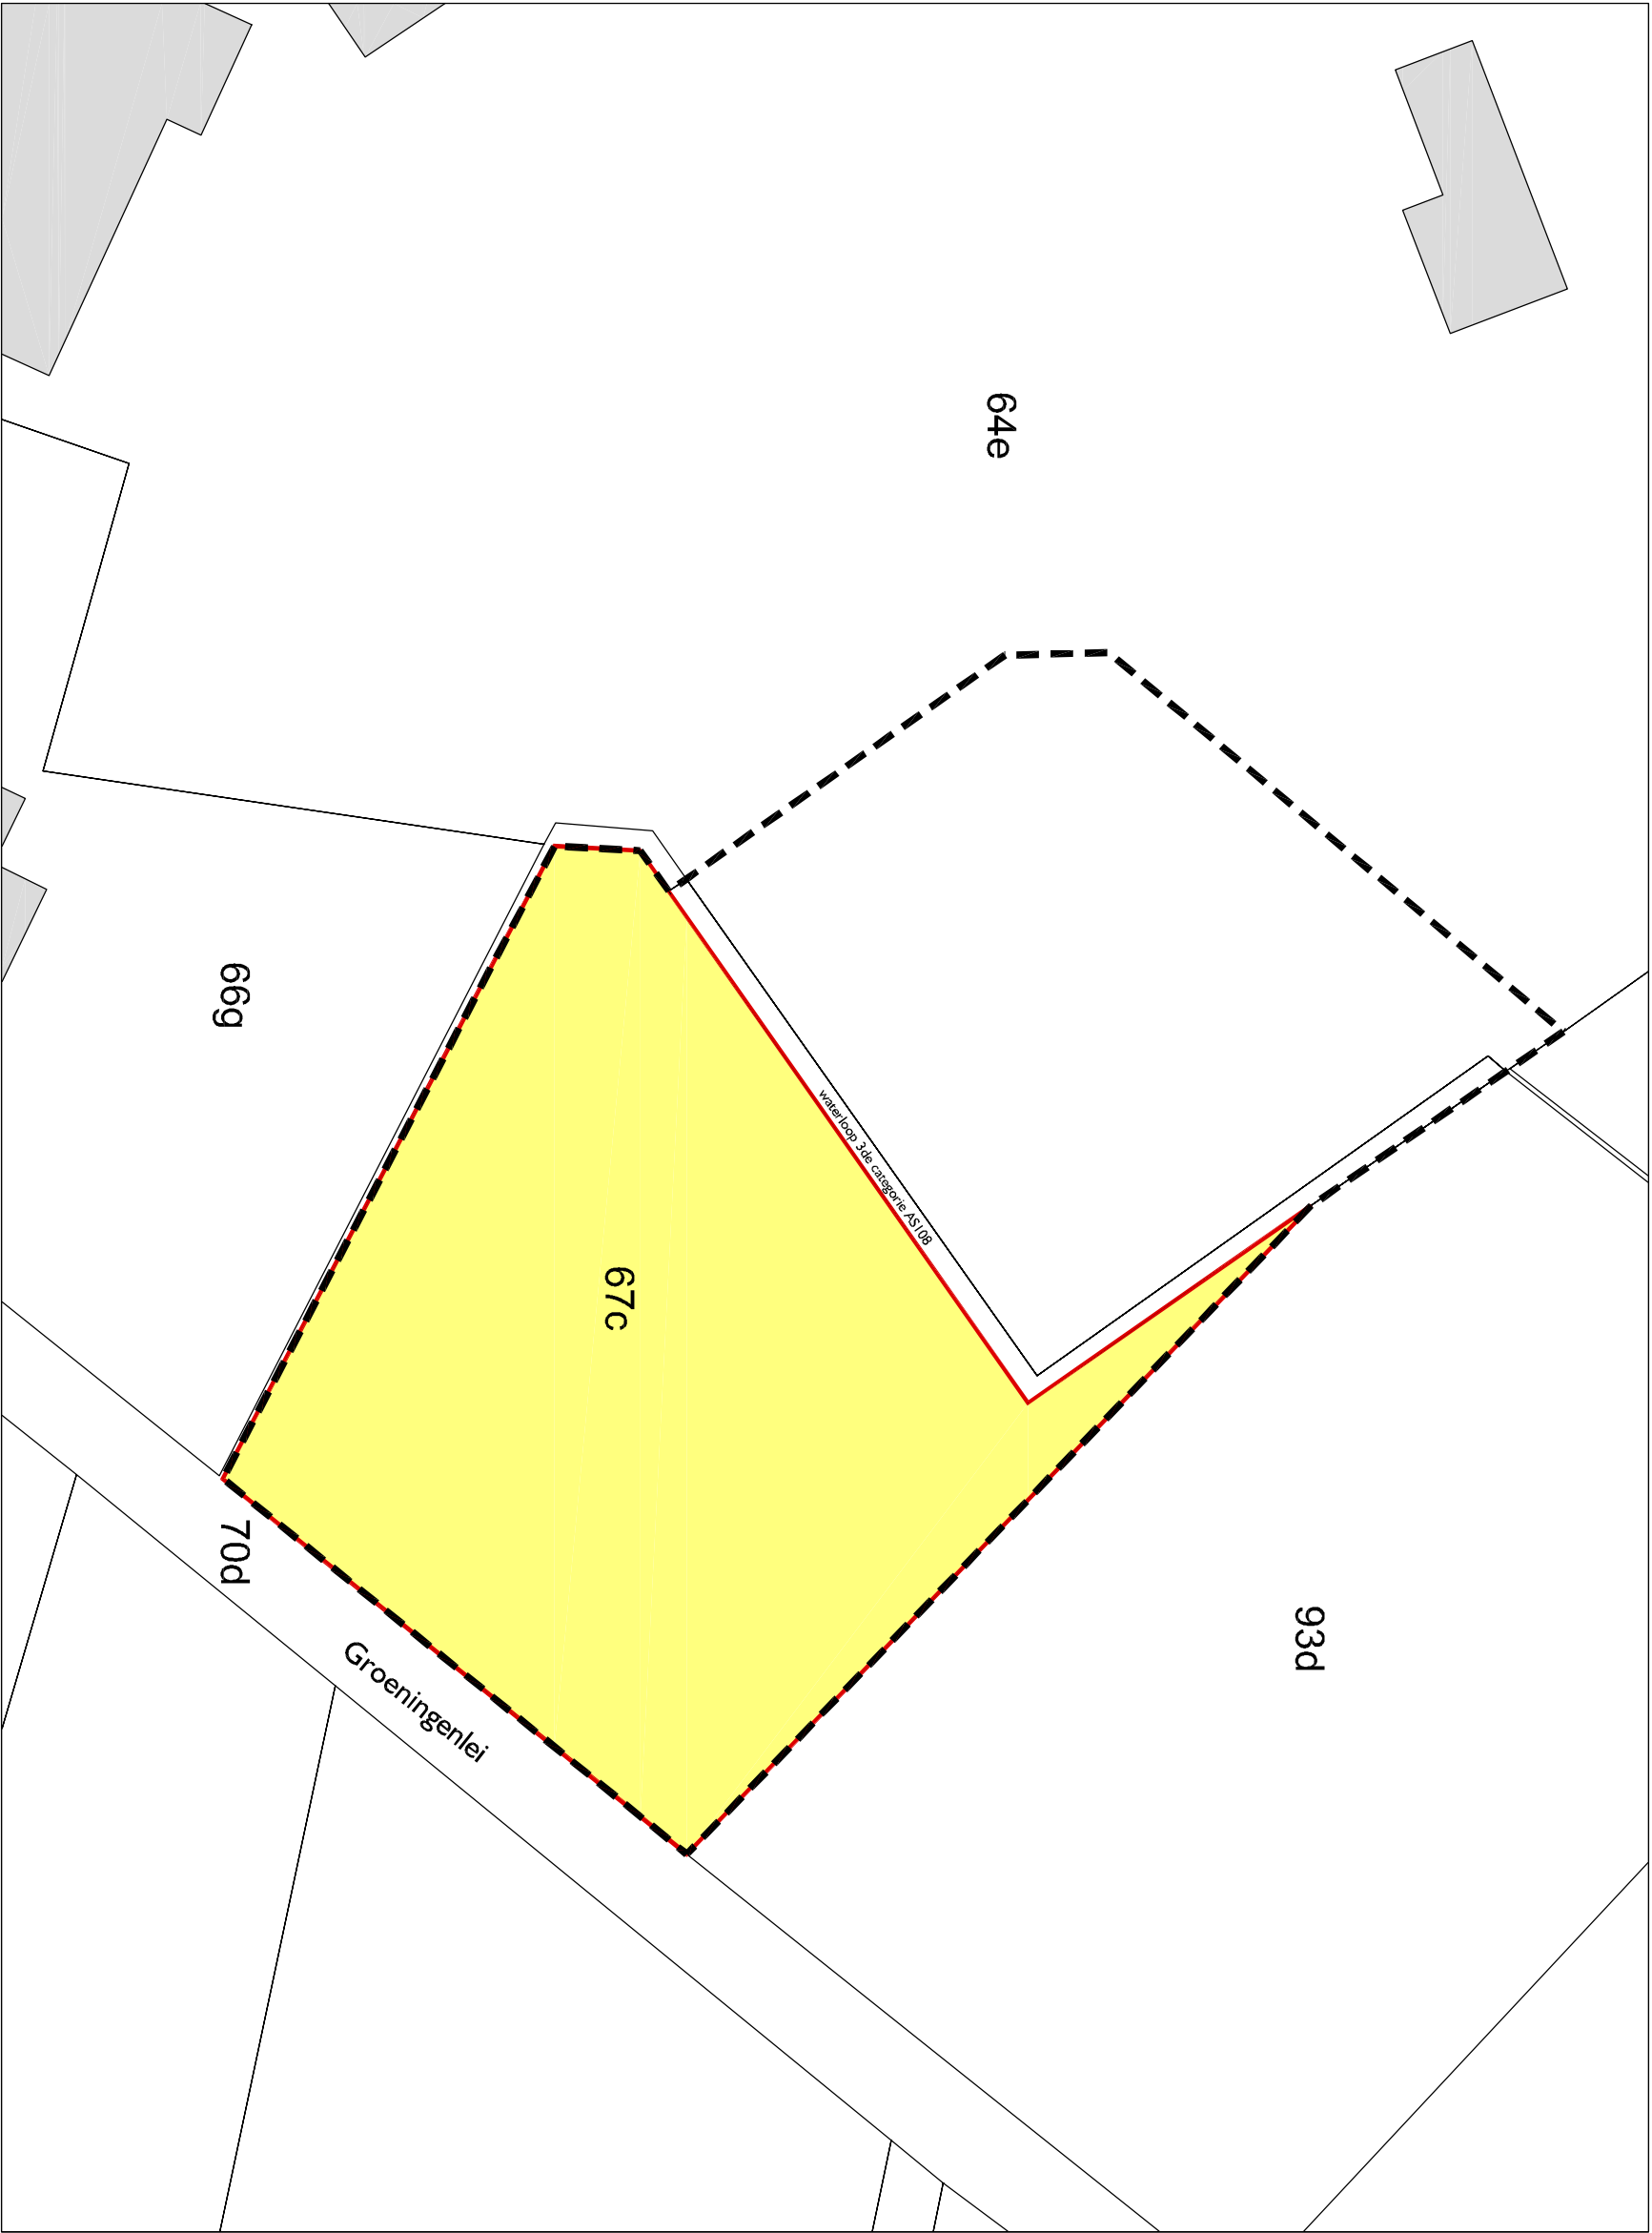


PERCEEL				BOGWAAR				KADASTRALE OFFERVLAKTE VAN HET GOED				AARD VAN HET TERREIN		DOOR DE GEMEENTE TE ONTBEGRIJPEN GROUNDDEEL			
Kadaster								ha						ha			
Afdeling				Sectie				a						a			
				Nummer				ca						ca			
1				C				67 c				Dela Falle De Waertros-Waerrens, Rene Mare 2550 Konlich Konlichhof 27		00			
								00				Bouwland		00			
								84						84			
								04						04			

Nota:
Dit plan werd opgemaakt op basis van grafische gegevens. De erfn vermelde afmetingen en oppervlaktes zijn derhalve slechts benaderend. Voor de uitvoering van dit plan zijn opmetingen ter plaatse noodzakelijk.

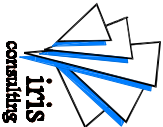

Onteigeningsplan

Project: RUP Sportcentrum
Opdrachtgever: Gemeente Aartselaar
Projectleider: Geert De Smedt
Tekening: RD
Bestand / versie: Sport 400
Dossiernummer: S0004

Contrôle: juni 2006
Goedkeuring:
Bron: GIS-Vlaanderen
Kaartnummer: 3