
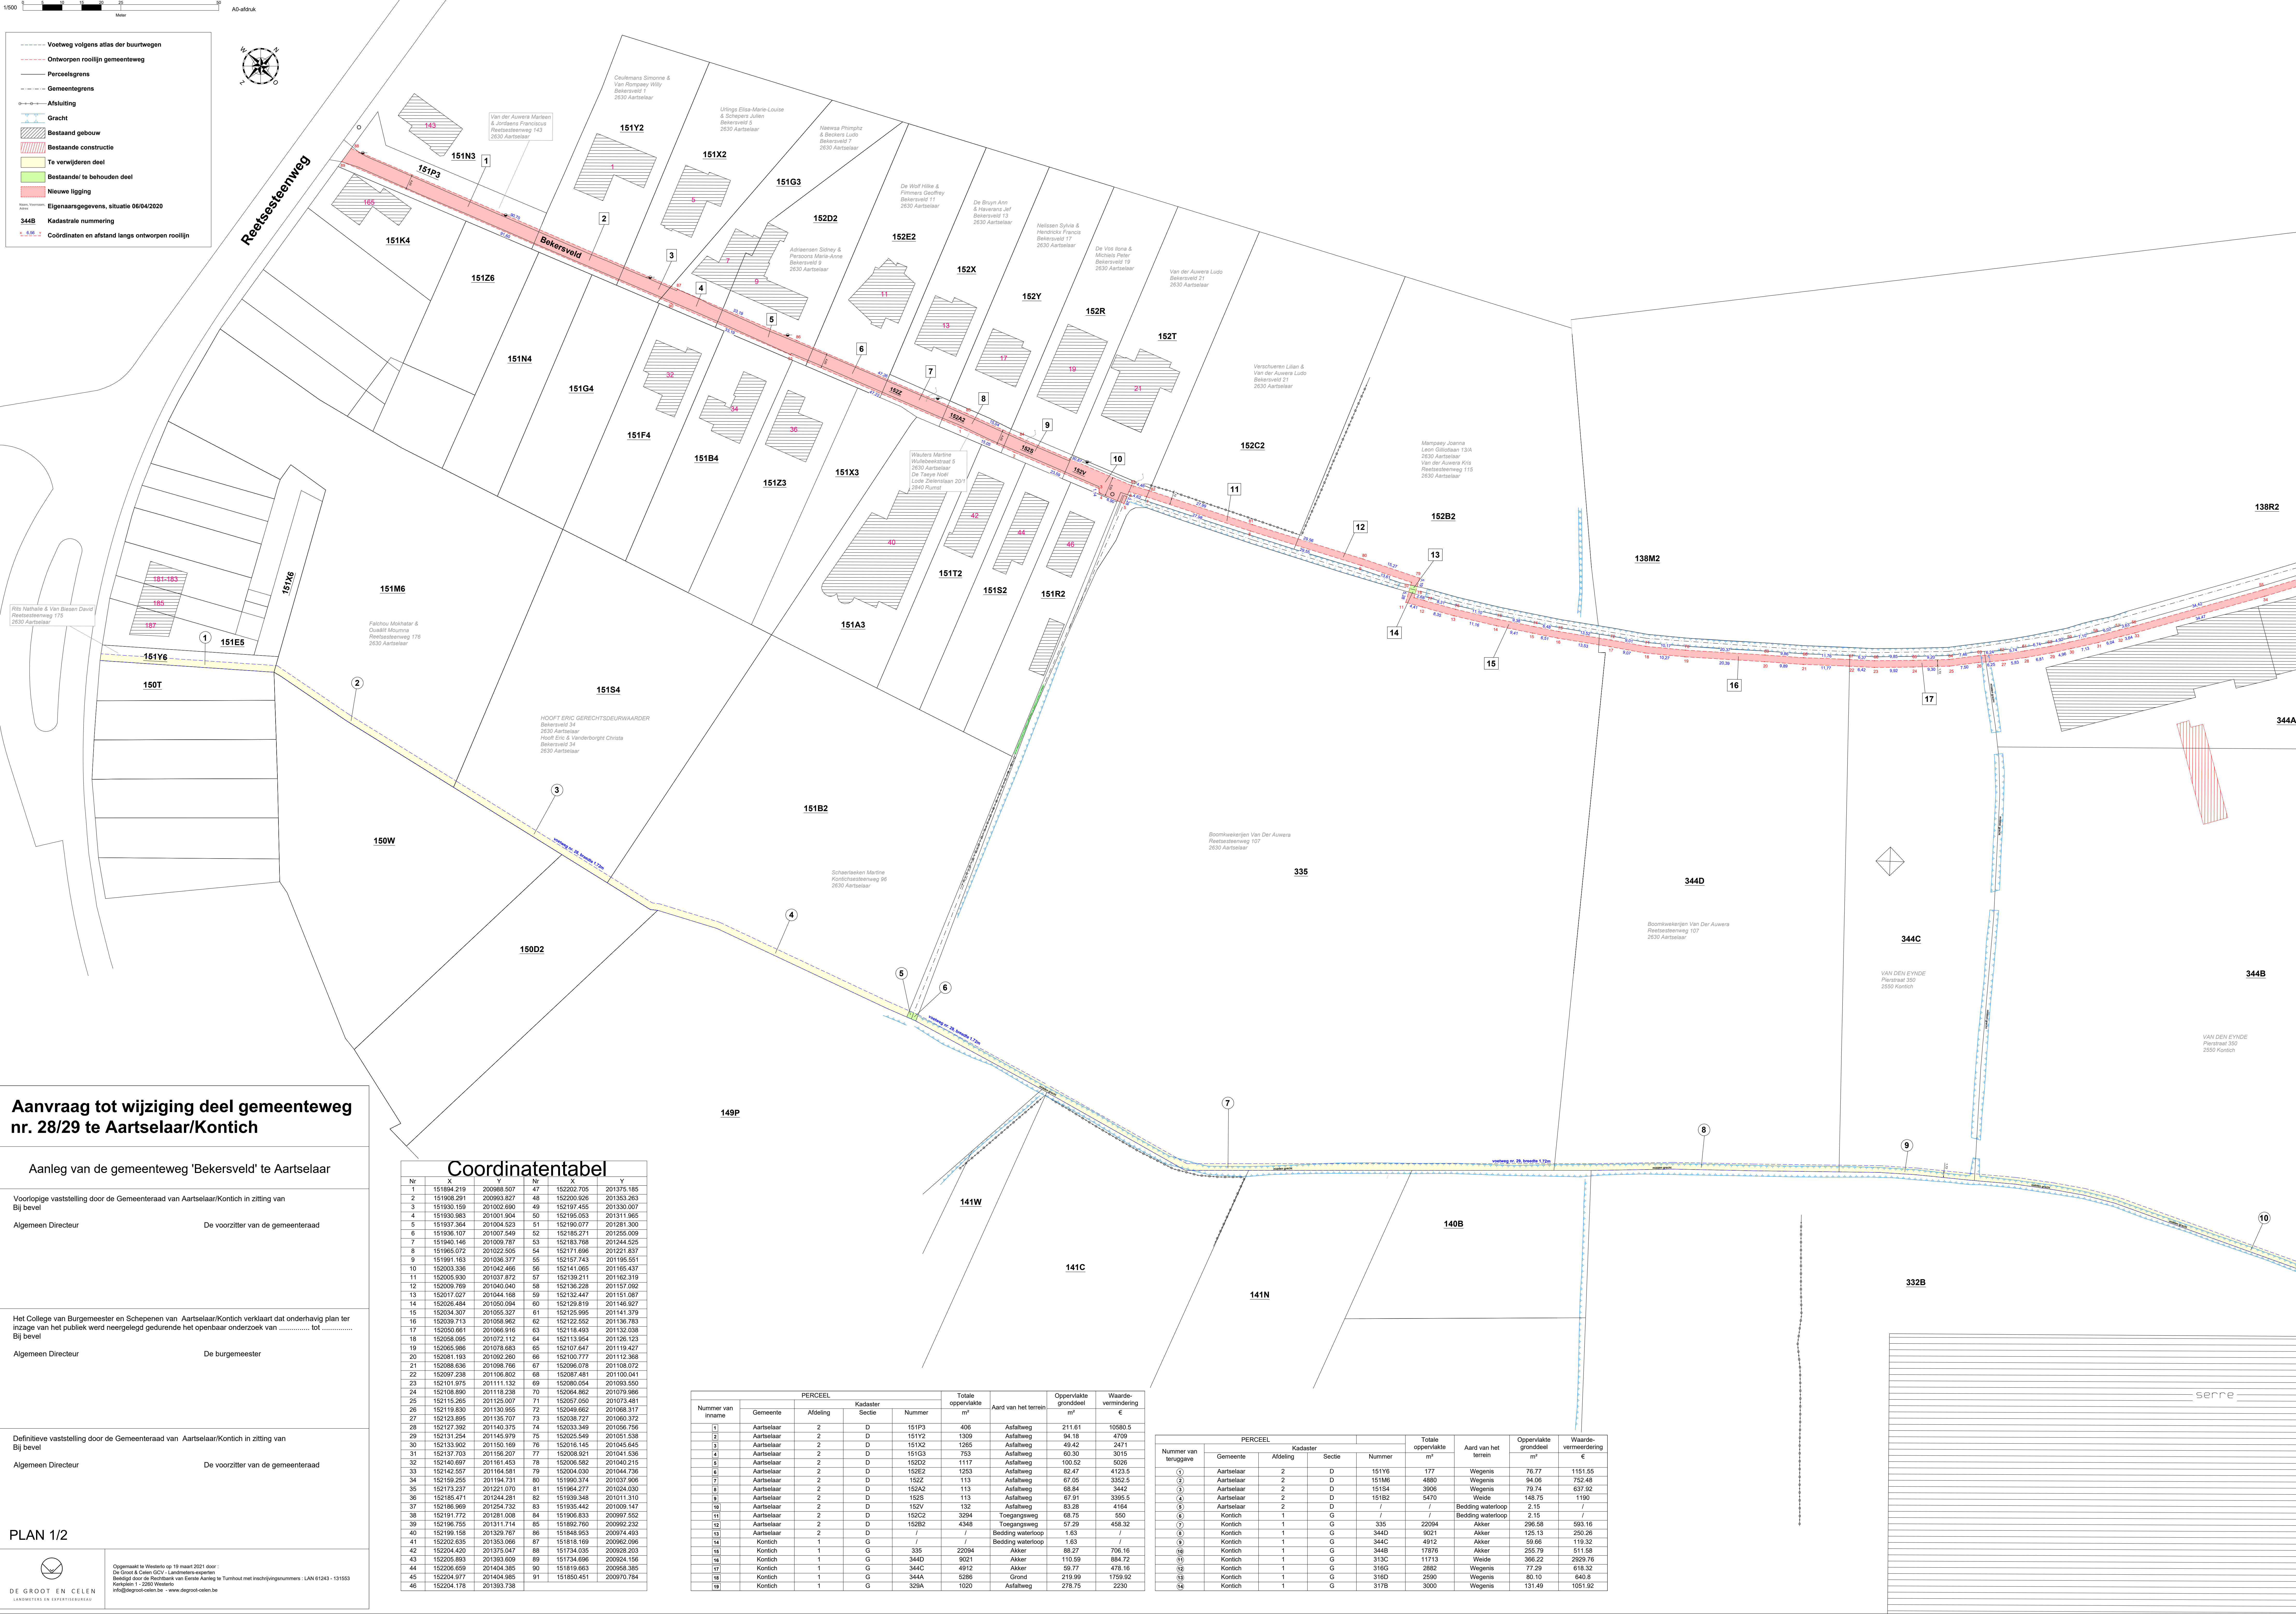


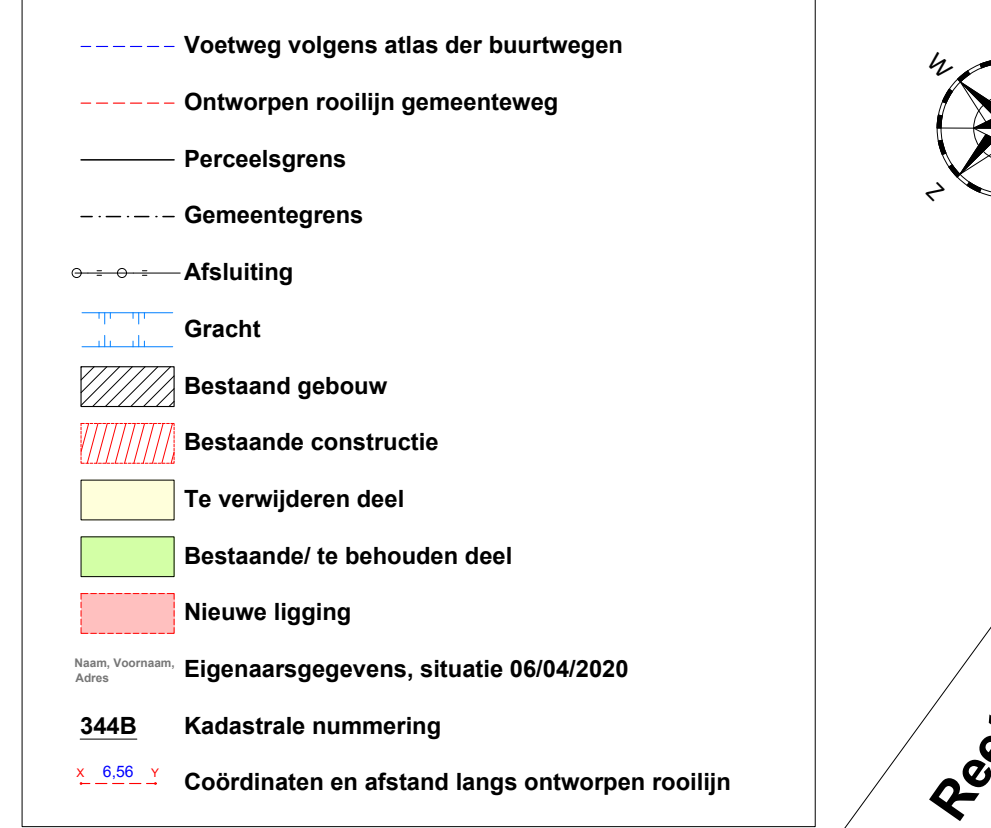

Aanvraag tot wijziging deel gemeenteweg nr. 28/29 te Aartselaar/Kontich

Aanleg van de gemeenteweg 'Bekersveld' te Aartselaar

Voorlopige vaststelling door de Gemeenteraad van Aartselaar/Kontich in zitting van Bij bevel
Algemeen Directeur De voorzitter van de gemeenteraad

Het College van Burgemeester en Schepenen van Aartselaar/Kontich verklaart dat onderhavig plan ter inzage van het publiek werd neergelegd gedurende het openbaar onderzoek van tot Bij bevel

Algemeen Directeur De burgemeester

Definitieve vaststelling door de Gemeenteraad van Aartselaar/Kontich in zitting van Bij bevel
Algemeen Directeur De voorzitter van de gemeenteraad

Coördinatentabel

Nr	X	Y	Nr	X	Y
1	151884.219	200988.507	47	152202.705	201375.185
2	151908.291	200993.827	48	152200.926	201353.263
3	151930.159	201002.690	49	152197.455	201330.007
4	151930.983	201001.904	50	152195.053	201311.965
5	151937.384	201004.523	51	152190.077	201281.300
6	151936.107	201007.549	52	152185.271	201255.009
7	151940.146	201009.787	53	152183.768	201244.525
8	151965.072	201022.566	54	152171.696	201221.837
9	151991.163	201036.377	55	152157.743	201195.551
10	152003.336	201042.466	56	152141.065	201165.437
11	152005.930	201037.872	57	152139.211	201162.319
12	152009.769	201040.040	58	152136.238	201157.092
13	152017.027	201044.168	59	152132.447	201151.087
14	152026.484	201050.094	60	152129.819	201146.927
15	152034.307	201055.327	61	152125.995	201141.379
16	152039.713	201058.982	62	152122.552	201136.783
17	152050.661	201066.916	63	152118.493	201132.038
18	152058.095	201072.112	64	152113.954	201126.123
19	152065.986	201078.683	65	152107.647	201119.427
20	152081.193	201092.280	66	152100.777	201112.368
21	152088.636	201098.786	67	152096.078	201106.072
22	152097.238	201106.802	68	152097.481	201106.041
23	152101.975	201111.132	69	152080.054	201093.550
24	152108.890	201118.238	70	152084.862	201079.986
25	152115.265	201125.007	71	152087.060	201073.481
26	152119.830	201130.955	72	152049.662	201068.317
27	152123.895	201135.707	73	152038.727	201060.372
28	152127.382	201140.375	74	152033.349	201056.756
29	152131.254	201145.079	75	152025.549	201051.538
30	152133.902	201150.169	76	152016.145	201045.645
31	152137.703	201156.207	77	152008.921	201041.536
32	152140.687	201161.453	78	152000.582	201040.215
33	152142.557	201164.581	79	152004.030	201044.736
34	152159.255	201184.731	80	151990.374	201037.906
35	152173.237	201221.070	81	151964.277	201024.030
36	152185.471	201244.261	82	151939.348	201011.310
37	152186.969	201254.732	83	151935.442	201009.147
38	152191.772	201261.008	84	151906.833	200997.552
39	152196.705	201317.114	85	151892.760	200992.232
40	152199.158	201329.767	86	151848.953	200974.493
41	152202.835	201353.086	87	151818.169	200962.096
42	152204.420	201355.047	88	151734.035	200926.203
43	152205.893	201393.609	89	151734.696	200924.156
44	152206.659	201404.385	90	151619.663	200958.385
45	152206.977	201404.362	91	151690.451	200970.784
46	152204.178	201383.738			

Nummer van inname	PERCEEL				Totale oppervlakte m²	Aard van het terrein	Oppervlakte gronddeel m²	Waardevermindering €
	Gemeente	Afdeling	Sectie	Nummer				
1	Aartselaar	2	D	151P3	498	Afvalweg	211.61	10590.5
2	Aartselaar	2	D	151Y2	1309	Afvalweg	94.18	4709
3	Aartselaar	2	D	151X2	1265	Afvalweg	49.42	2471
4	Aartselaar	2	D	151G3	753	Afvalweg	60.30	3015
5	Aartselaar	2	D	152D2	1117	Afvalweg	100.52	5026
6	Aartselaar	2	D	152E2	1253	Afvalweg	82.47	4123.5
7	Aartselaar	2	D	152Z	113	Afvalweg	67.05	3352.5
8	Aartselaar	2	D	152A2	3294	Toegangsweg	68.75	550
9	Aartselaar	2	D	152B2	4343	Toegangsweg	67.29	458.32
10	Aartselaar	2	D	152V	132	Afvalweg	83.28	4164
11	Aartselaar	2	D	152C2	3294	Toegangsweg	68.75	550
12	Aartselaar	2	D	152B2	4343	Toegangsweg	67.29	458.32
13	Aartselaar	2	D	/	/	Bedding waterloop	1.63	/
14	Kontich	1	G	/	/	Bedding waterloop	1.63	/
15	Kontich	1	G	335	22094	Akker	98.27	706.16
16	Kontich	1	G	344D	9021	Akker	110.59	884.72
17	Kontich	1	G	344C	4912	Akker	59.77	478.16
18	Kontich	1	G	344A	5286	Grond	219.99	1759.92
19	Kontich	1	G	329A	1020	Afvalweg	278.75	2230

Nummer van teruggave	PERCEEL				Totale oppervlakte m²	Aard van het terrein	Oppervlakte gronddeel m²	Waardevermindering €
	Gemeente	Afdeling	Sectie	Nummer				
1	Aartselaar	2	D	151Y6	177	Wegenis	76.77	1151.55
2	Aartselaar	2	D	151M6	4880	Wegenis	94.08	752.48
3	Aartselaar	2	D	151S4	3906	Wegenis	79.14	637.92
4	Aartselaar	2	D	151B2	5470	Weide	148.75	1190
5	Aartselaar	2	D	/	/	Bedding waterloop	2.15	/
6	Kontich	1	G	/	/	Bedding waterloop	2.15	/
7	Kontich	1	G	335	22094	Akker	296.58	236.16
8	Kontich	1	G	344D	9021	Akker	125.13	250.26
9	Kontich	1	G	344C	4912	Akker	59.66	119.32
10	Kontich	1	G	344B	11876	Akker	255.79	511.58
11	Kontich	1	G	313C	11713	Weide	366.22	2929.76
12	Kontich	1	G	316G	2882	Wegenis	77.29	618.32
13	Kontich	1	G	316D	2560	Wegenis	80.10	640.8
14	Kontich	1	G	317B	3000	Wegenis	131.49	1051.92

Nummer van inname	PERCEEL			Totale oppervlakte m²	Aard van het terrein	Oppervlakte gronddeel m²	Waarde- vermeerdering €
	Gemeente	Kadaster Afdeling Sectie	Nummer				
1	Aartselaar	2	D	151P3	406	Asfaltweg	211.61
2	Aartselaar	2	D	151Y2	1309	Asfaltweg	94.18
3	Aartselaar	2	D	151X2	1265	Asfaltweg	49.42
4	Aartselaar	2	D	151G3	753	Asfaltweg	60.30
5	Aartselaar	2	D	152D2	1117	Asfaltweg	100.52
6	Aartselaar	2	D	152E2	1253	Asfaltweg	82.47
7	Aartselaar	2	D	152Z	113	Asfaltweg	67.05
8	Aartselaar	2	D	152A2	1113	Asfaltweg	69.84
9	Aartselaar	2	D	152S	113	Asfaltweg	67.91
10	Aartselaar	2	D	152V	132	Asfaltweg	83.28
11	Aartselaar	2	D	152C2	3204	Toegangsweg	68.75
12	Aartselaar	2	D	152B2	4348	Toegangsweg	57.29
13	Aartselaar	2	D	/	/	Bedding waterloop	1.63
14	Kontich	1	G	/	/	Akker	85.27
15	Kontich	1	G	335	22094	Akker	110.59
16	Kontich	1	G	344D	9021	Akker	59.77
17	Kontich	1	G	344C	4912	Akker	219.99
18	Kontich	1	G	344A	5286	Grond	1769.92
19	Kontich	1	G	328A	1020	Asfaltweg	278.75

Nummer van toegave	PERCEEL			Nummer	Totale oppervlakte m²	Aard van het terrein	Oppervlakte gronddeel	Waarde- vermeerdering
	Gemeente	Afdeling	Sectie					
1	Aartselaar	2	D	151Y6	177	Wegenis	76.77	1155.55
2	Aartselaar	2	D	151M6	4880	Wegenis	94.06	752.48
3	Aartselaar	2	D	151S4	3906	Wegenis	79.74	637.92
4	Aartselaar	2	D	151B2	5470	Weide	148.75	1100
5	Aartselaar	2	D	/	/	Bedding waterloop	2.15	/
6	Kontich	1	G	/	/	Bedding waterloop	2.15	/
7	Kontich	1	G	335	22094	Akker	296.58	593.16
8	Kontich	1	G	344D	9021	Akker	125.13	250.26
9	Kontich	1	G	344C	4912	Akker	59.66	119.32
10	Kontich	1	G	344B	17876	Akker	255.79	511.58
11	Kontich	1	G	313C	11713	Weide	366.22	2929.76
12	Kontich	1	G	316G	2882	Wegenis	77.29	618.32
13	Kontich	1	G	316D	2590	Wegenis	80.10	640.8
14	Kontich	1	G	317B	3000	Wegenis	131.49	1051.92



Coördinatentabel

Nr	X	Y	Nr	X	Y
1	151804.219	200988.507	47	152202.705	201335.165
2	151908.291	200993.627	48	152200.956	201353.263
3	151830.159	201002.690	49	152197.455	201330.007
4	151830.983	201001.904	50	152195.053	201311.965
5	151837.364	201004.523	51	152190.077	201281.300
6	151836.107	201007.549	52	152185.271	201255.009
7	151840.148	201008.787	53	152183.768	201244.525
8	151845.072	201022.505	54	152171.686	201221.837
9	151891.163	201036.377	55	152157.743	201165.551
10	152003.338	201042.466	56	152141.065	201165.437
11	152005.930	201037.872	57	152138.211	201162.319
12	152009.199	201040.040	58	152136.229	201157.662
13	152017.027	201044.168	59	152132.447	201151.087
14	152026.484	201050.094	60	152129.819	201146.927
15	152034.507	201055.327	61	152125.985	201141.379
16	152039.713	201058.962	62	152122.552	201136.783
17	152050.661	201066.916	63	152118.493	201132.038
18	152058.095	201072.112	64	152113.854	201126.123
19	152065.986	201078.663	65	152107.647	201119.427
20	152081.193	201092.260	66	152100.777	201112.368
21	152088.636	201098.766	67	152096.078	201108.072
22	152097.238	201106.802	68	152087.481	201100.041
23	152101.975	201111.132	69	152080.054	201093.550
24	152108.890	201116.238	70	152084.862	201079.986
25	152115.265	201125.007	71	152087.650	201073.461
26	152119.630	201130.955	72	152049.662	201068.317
27	152123.895	201135.707	73	152038.727	201060.372
28	152127.362	201140.375	74	152033.349	201056.756
29	152131.254	201145.879	75	152025.549	201051.638
30	152133.902	201150.169	76	152016.145	201045.645
31	152137.703	201156.207	77	152008.921	201041.536
32	152140.697	201161.453	78	152005.562	201040.215
33	152142.557	201164.581	79	152004.030	201044.736
34	152159.255	201184.731	80	151990.374	201037.906
35	152173.237	201221.070	81	151984.277	201034.080
36	152185.471	201244.591	82	151950.349	201011.310
37	152186.969	201254.732	83	151935.442	201009.147
38	152191.772	201281.008	84	151906.833	200997.552
39	152196.755	201311.714	85	151882.780	200992.232
40	152199.158	201329.787	86	151848.953	200974.493
41	152202.635	201353.066	87	151818.169	200962.096
42	152204.420	201375.047	88	151734.035	200938.203
43	152205.893	201393.609	89	151734.696	200924.156
44	152206.659	201404.385	90	151818.663	200958.385
45	152204.977	201404.985	91	151850.451	200970.784
46	152204.178	201393.738			

Aanvraag tot wijziging deel gemeenteweg nr. 28/29 te Aartselaar/Kontich

Aanleg van de gemeenteweg 'Bekersveld' te Aartselaar

Voorlopige vaststelling door de Gemeenteraad van Aartselaar/Kontich in zitting van
Bij bevel

Algemeen Directeur De voorzitter van de gemeenteraad

Het College van Burgemeester en Schepenen van Aartselaar/Kontich verklaart dat onderhavig plan ter
inzage van het publiek werd neergelegd gedurende het openbaar onderzoek van tot
Bij bevel


Algemeen Directeur De burgemeester

Definitieve vaststelling door de Gemeenteraad van Aartselaar/Kontich in zitting van
Bij bevel

Algemeen Directeur De voorzitter van de gemeenteraad

PLAN 2/2

Opgesteld te Waterloo op 19 maart 2021 door:
De Groot & Celen (GCV) - Landmeters-expertise
Bevestigd door de Rechtbank van Eerste Aanleg te Turnhout met inschrijfnummers LAN 61583 - 131553
Kruispalen 1 - 2580 Waterloo
info@degroot-celen.be - www.degroot-celen.be

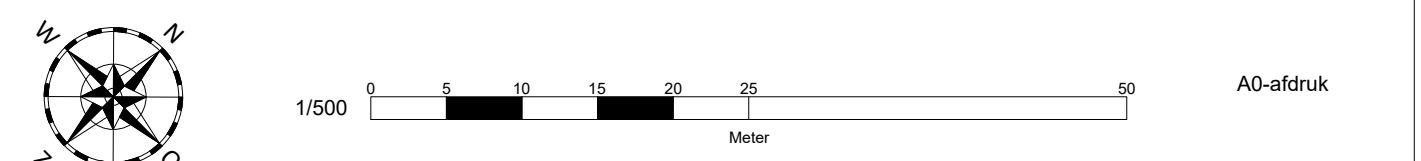

Voetweg volgens atlas der buurtwegen

Ontworpen rooilijn gemeenteweg

Percelsgrens

Gemeentegrens

Afsluiting

Gracht

Bestaand gebouw

Bestaande constructie

Te verwijderen deel

Bestaande/ te behouden deel

Nieuwe ligging

Eigenaarsgegevens, situatie 06/04/2020

344B Kadastrale nummering

Coördinaten en afstand langs ontworpen rooilijn