Signalisatie

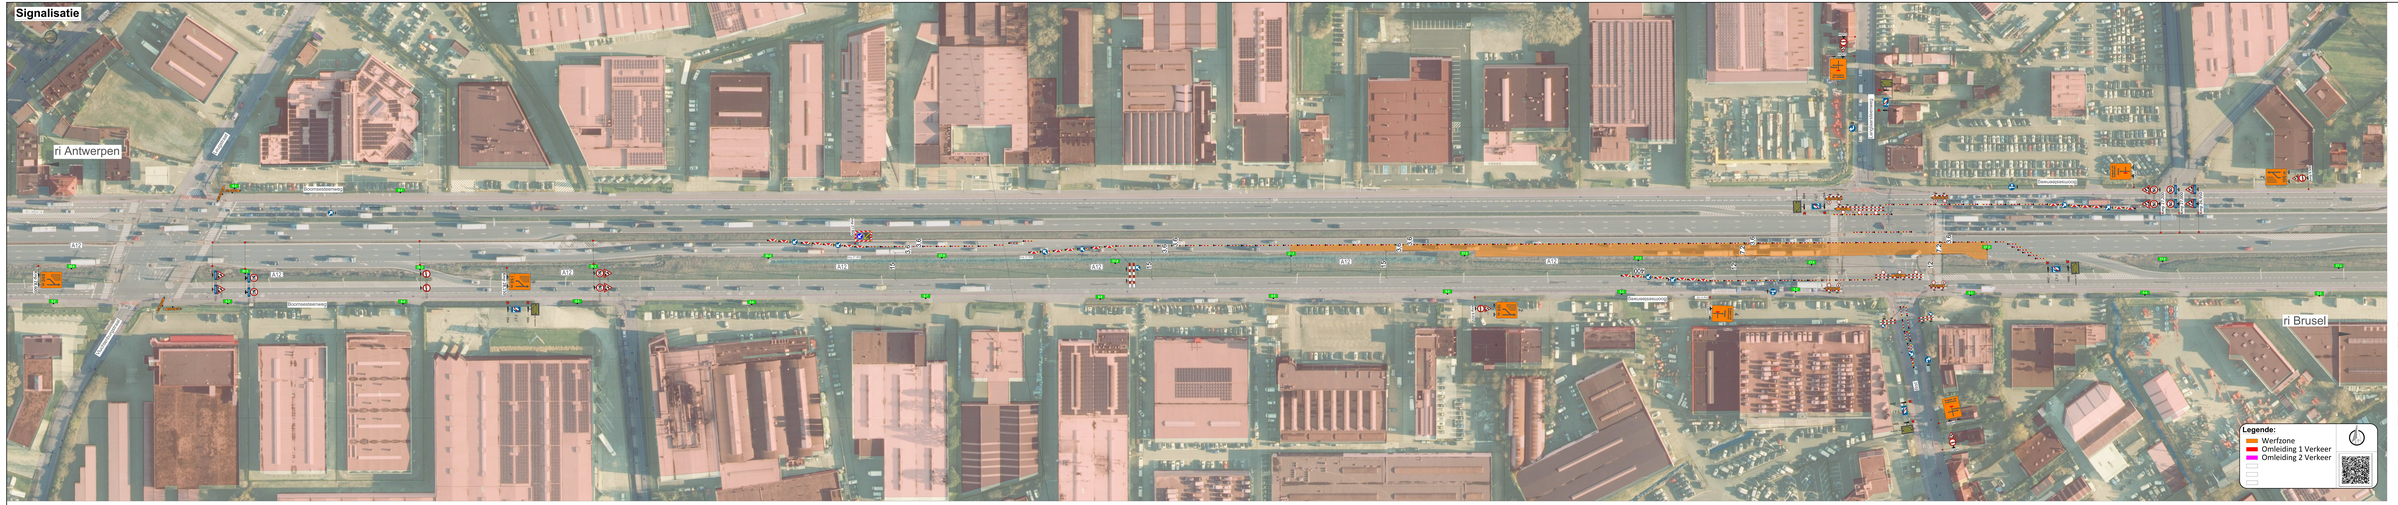

Borderdijd	Aantal	Structuur
A31 A31+Vrije afstand	6	A31 Gila
Barricade C11 C11	13	
D1B D1B	4	
C8 C8	6	
C8b C8b	2	
C35 C35 + A31	4	A31 C35
C43-50+A31	4	A31 C43-50
C43 C43-50 + afstand	4	C43-50 Gila
D1 D1c	3	
D1 D1d	2	
D1 D1f	2	
D3 D3b	2	
Grootbord 1 400m x 1.80m	5	
Grootbord 1 1.40m x 1.80m	2	
Grootbord 1 1.40m x 1.80m	2	
Grootbord 1 1.40m x 1.80m	2	
Grootbord 1 1.40m x 1.80m	1	
Aleen borst 2	2	
Pijl 1 - Rechts	2	
Pijl 2 - Links	2	
Pijl 3 - Rechts	2	
Pijlvangers (Pijlvanger) pijl	3	
Verpletterwerkjes aanmaner	3	
Baken Rechtl (m)	300	
Baken Schuin (m)	300	

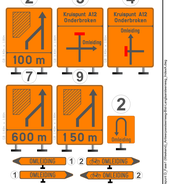

Omleidingsplan

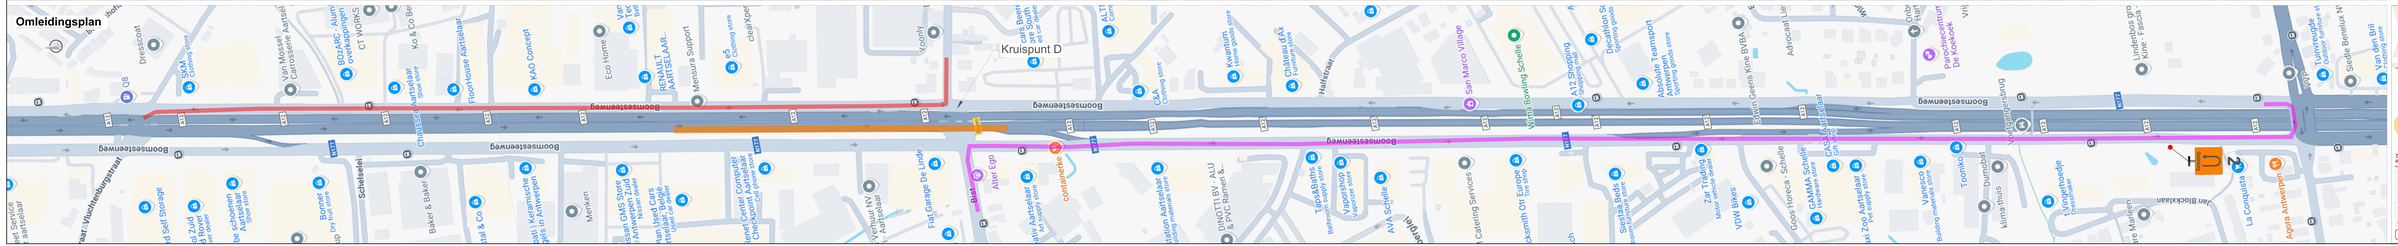
Kruispunt D
Boomsesteenweg
Scheiselei
Van Bolckhaen
